


Obec Holoubkov, lokalita Staré Sídliště


KOORDINAČNÍ SITUACE STAVBY

M 1:500

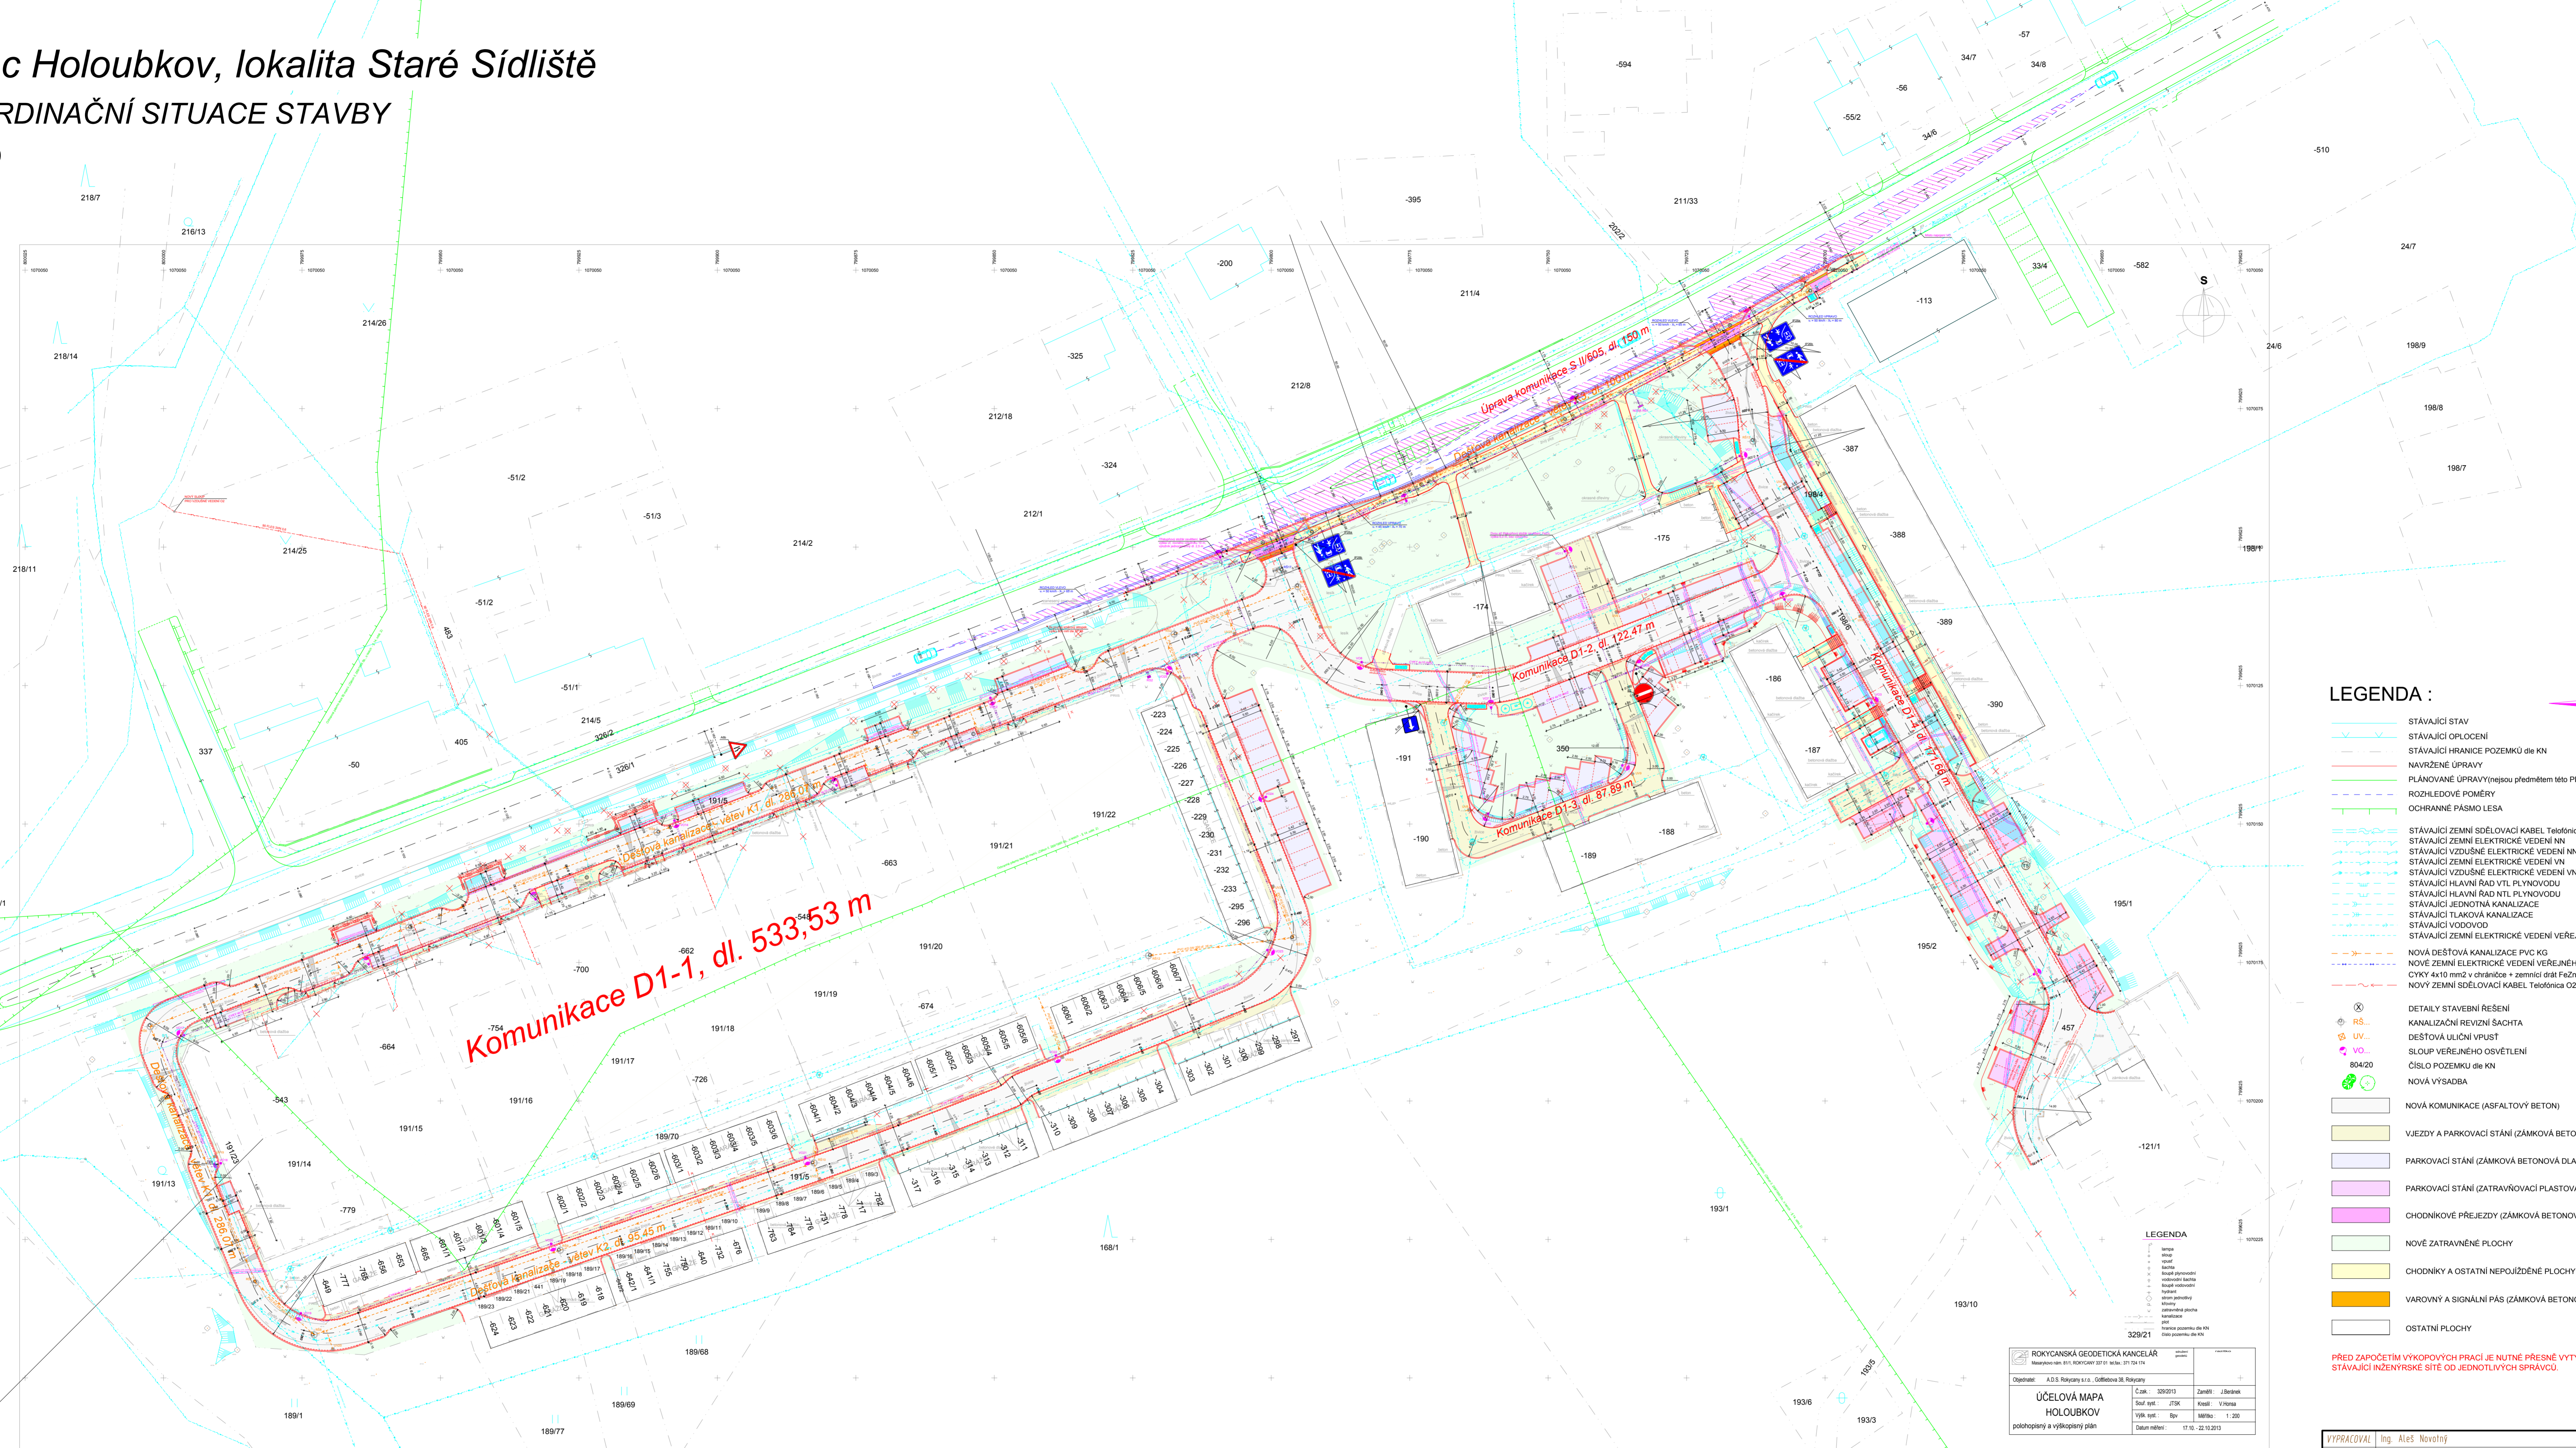

LEGENDA :

- STÁVAJÍCÍ STAV
- STÁVAJÍCÍ ORLOČENÍ
- STÁVAJÍCÍ HRANICE POZEMKŮ dle KN
- NAVRŽENÉ ÚPRAVY
- PLÁNOVANÉ ÚPRAVY (nejsou předmětem této PD)
- ROZHLEDOVÉ POMĚRY
- OCHRANNÉ PÁSMO LESA
- STÁVAJÍCÍ ZEMNÍ SĎELOVACÍ KABEL Telefonica O2
- STÁVAJÍCÍ ZEMNÍ ELEKTRICKÉ VEDENÍ NN
- STÁVAJÍCÍ VZDUŠNÉ ELEKTRICKÉ VEDENÍ NN
- STÁVAJÍCÍ ZEMNÍ ELEKTRICKÉ VEDENÍ VN
- STÁVAJÍCÍ VZDUŠNÉ ELEKTRICKÉ VEDENÍ VN
- STÁVAJÍCÍ HLAVNÍ ŘAD VTL PLYNOVODU
- STÁVAJÍCÍ HLAVNÍ ŘAD NTL PLYNOVODU
- STÁVAJÍCÍ JEDNOTNÁ KANALIZACE
- STÁVAJÍCÍ TLAKOVÁ KANALIZACE
- STÁVAJÍCÍ VODOVOD
- STÁVAJÍCÍ ZEMNÍ ELEKTRICKÉ VEDENÍ VEŘEJNÉHO OSVĚTLENÍ
- NOVÁ DEŠŤOVÁ KANALIZACE PVC KG
- NOVÉ ZEMNÍ ELEKTRICKÉ VEDENÍ VEŘEJNÉHO OSVĚTLENÍ
- CIVKY 4x10 mm² v ochranné + zemnicí dráze FeZn prům. 10 mm
- NOVÝ ZEMNÍ SĎELOVACÍ KABEL Telefonica O2
- DETAILY STAVEBNÍ ŘEŠENÍ
- KANALIZAČNÍ REVIZNÍ ŠACHTA
- DEŠŤOVÁ ULIČNÍ VPUST
- SLOUP VEŘEJNÉHO OSVĚTLENÍ
- ČÍSLO POZEMKU dle KN
- NOVÁ VÝSADBA
- NOVÁ KOMUNIKACE (ASFALTOVÝ BETON)
- VJEZDY A PARKOVACÍ STÁNÍ (ZÁMKOVÁ BETONOVÁ DLAŽBA 8 cm)
- PARKOVACÍ STÁNÍ (ZÁMKOVÁ BETONOVÁ DLAŽBA 8 cm)
- PARKOVACÍ STÁNÍ (ZATRAVŇOVACÍ PLASTOVÁ DLAŽBA)
- CHODNÍKOVÉ PŘEJEZDY (ZÁMKOVÁ BETONOVÁ DLAŽBA 8 cm)
- NOVÉ ZATRAVŇENÉ PLOCHY
- CHODNÍKY A OSTATNÍ NEPOUŽÍVĚNÉ PLOCHY (ZÁMKOVÁ BETONOVÁ DLAŽBA 6 cm)
- VAROVNÝ A SIGNALNÍ PÁS (ZÁMKOVÁ BETONOVÁ DLAŽBA 6 cm, 8 cm)
- OSTATNÍ PLOCHY

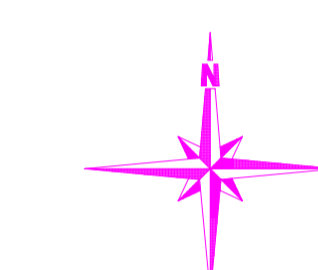

ROKYCANSKÁ GEODETICKÁ KANCELÁŘ	
Dobruška, A.D.S. Rokycany s.r.o., Odběratel: Obec Holoubkov, IČ: 00258117	
Účelová mapa	HOLOUBKOV
potahovaný a výkopový plán	
Č. obj. 220/2013	Znak: JI/00000
Souř. syst.: JTSK	Krás: Vřetosa
Výšk. syst.: Bp	Měřítko: 1:200
Datum reliev.: 11.10. - 22.10.2013	

VYPRACOVAL	Ing. Aleš Novotný	PROJEKTOVÝ ATÉLIER	A.D.S.
KONTROLOVAL	Ing. Aleš Novotný	Rokycany s.r.o.	Rokycany s.r.o.
INVESTOR	Obec Holoubkov, IČ: 00258117	tel. 777640318, 777591981	Gottliebova 38, Rokycany 33701
AKCE	Rekonstrukce místních komunikací v lokalitě Staré Sídliště, obec Holoubkov	číslo zakázky	04/2014
		náklady	1500
		datum	03/2015
VÝKRES	Koordináční situace stavby	č. výkr.	č. paré
			A.3

TATO DOKUMENTACE JE SOUŠEJNÝM MAJETKEM FIRMY A.D.S. ROKYCANY S.R.O. NESMÍ BÝT POUŽITA A KOPÍROVÁNA TŘETÍ OSOUBOU, J. PŘEDÁNÍ ČI JINAK S NÍ NAKLÁDÁNO BEZ PÍSEMNÉHO POVOLENÍ.