
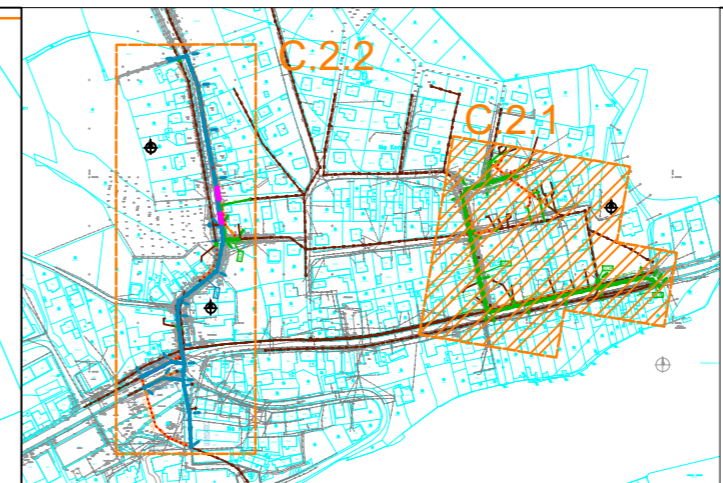


LEGENDA

	JEDNOTNÁ KANALIZACE
	DEŠŤOVÁ KANALIZACE
	RUŠENÁ STOKA (PONECHANÁ V ZEMI)
	RUŠENÁ STOKA (DEMOLICE)
	KATASTR NEMOVITOSTÍ
	NUV NOVÁ ULIČNÍ VPUST
	SUV STÁVAJÍCÍ ULIČNÍ VPUST (PŘEPOJENÍ)
	P541 PŘÍPOJKA DOTČENÁ STAVBOU p. č. 541
	ŠB8 REVIZNÍ KANALIZAČNÍ ŠACHTA
	HV HORSKÁ VPUST
	DŘEVINY URČENÉ KE KÁCENÍ
Stávající IS	
	stávající kanalizace
	stávající kanalizace (výtlak)
	stávající vodovod
	CETIN kabel podzemní
	CETIN kabel nadzemní
	CEZ kabel NN podzemní
	CEZ kabel NN nadzemní
	kabel VO podzemní
	kabel VO nadzemní
	RWE STL

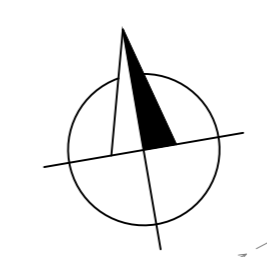

Úsek rušené stoky bude využit jako přípojka osazení čistící šachty na P541

2) napojení do nové DN1000 (splásková a dešťová přípojka z RD 159)

zařízení kan. PVC DN 400 ze západu do ŠA8

ODPOVĚDNÝ PROJEKTANT Ing. Lubomír Macek, CSc., MBA	KONTROLOVAL Ing. Lubomír Macek, CSc., MBA	VYPRACOVAL Ing. Jan Vondra
KRAJ: Plzeňský	PŮ: Rokycany	SÚ: Rokycany
INVESTOR: Obec Holoubkov		

aquion

Osadní 12a, 170 00 Praha 7,
T: 283 872 265, F: 283 872 266
E: info@aquion.cz, W: www.aquion.cz

NÁZEV PROJEKTU Holoubkov - rekonstrukce kanalizace Chejlavy	DATUM 11/2015
NÁZEV VÝKRESU CELKOVÁ SITUACE 1.část	FORMÁT 5xA4
	MĚŘÍTKO 1:500
	STUPEŇ DUR
	ČÍS.ZAKÁZKY SL4001500053
	ARCHIVNÍ ČÍS SL4001500053
	Č. PARÉ C
	ČÍS.VÝKRESU 2.1