
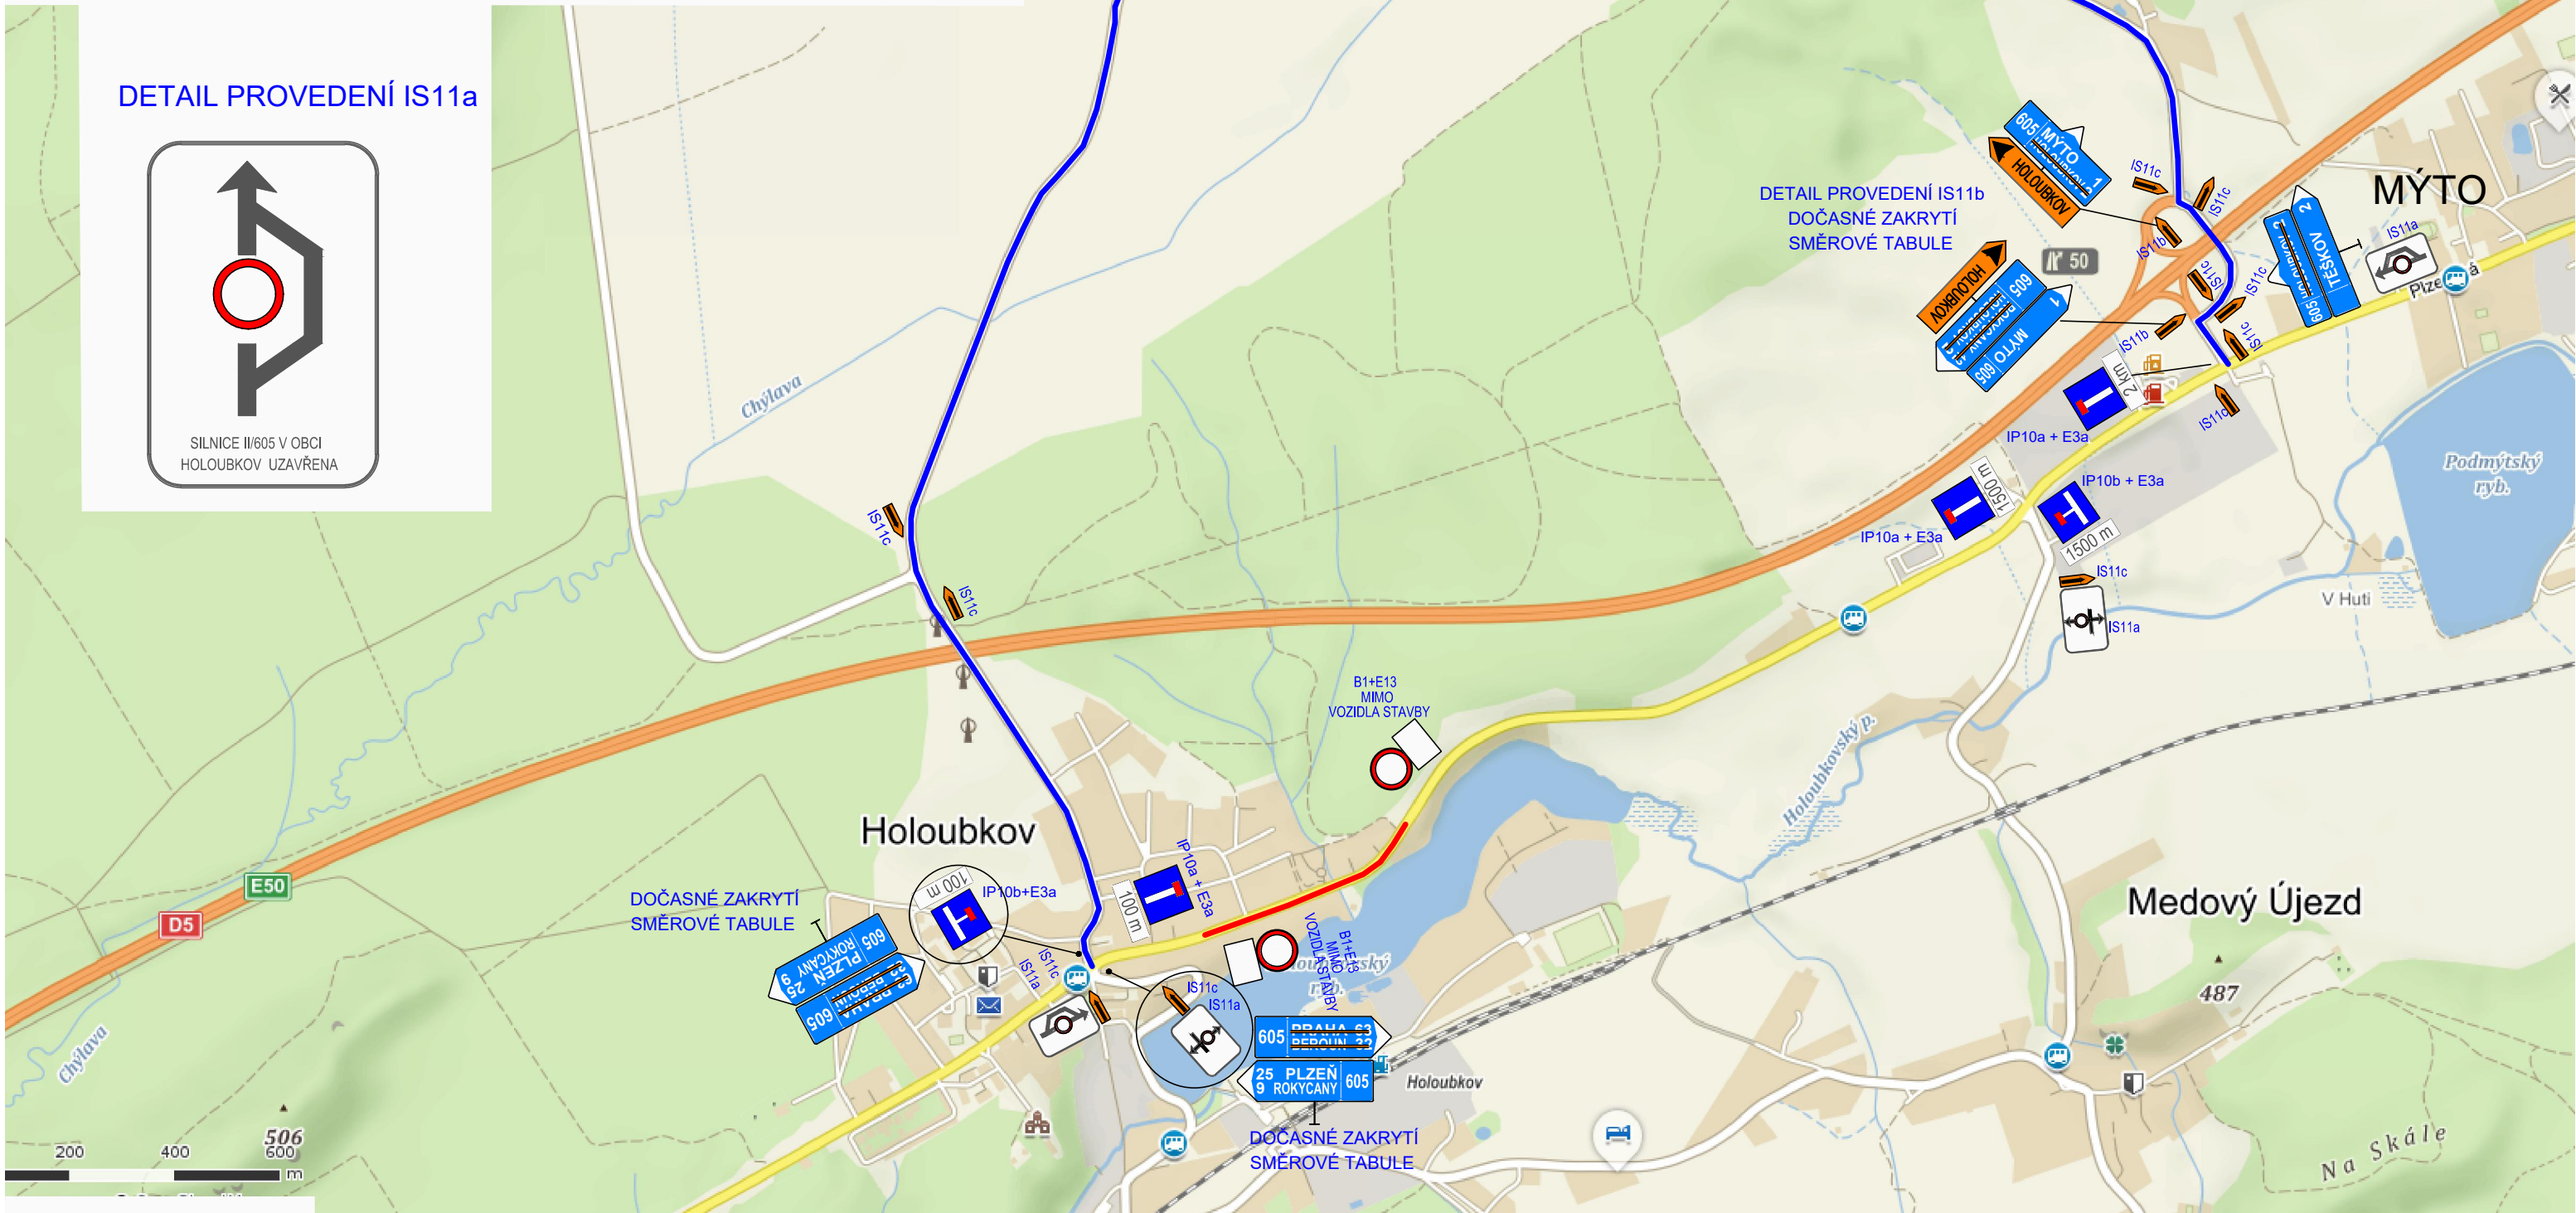


- UZAVŘENÝ ÚSEK
- OBJÍZDNÁ TRASA

Kreslil P.Vyleta	Vypracoval Ing. Zítek	Zodp.projektant Ing. Zítek	HIP	ip projekt	Zítek - IP projekt s.r.o. Částkova 55 326 00 Plzeň tel./fax: 377 377 855
MÚ: Objednatel: Akce:	Holoubkov SÚSPK + Obec Holoubkov HOLOUBKOV - II/605 průtah - 1.etapa A.6 - ZÁSADY ORGANIZACE VÝSTAVBY	Formát Datum Účel Číslo zakázky Měřítko			
Obsah:	DIO - OBJÍZDNÁ TRASA úplná uzavírka	Číslo výkresu A.6.2	Číslo kopie		

DETAIL PROVEDENÍ IS11a

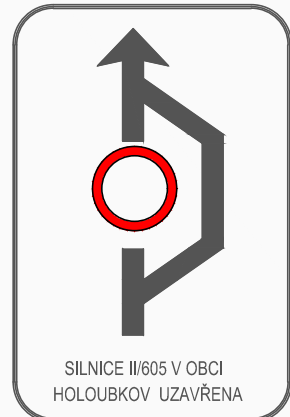

DETAIL PROVEDENÍ IS11b
DOČASNÉ ZAKRYTÍ
SMĚROVÉ TABULE

DOČASNÉ ZAKRYTÍ
SMĚROVÉ TABULE

DOČASNÉ ZAKRYTÍ
SMĚROVÉ TABULE