CELKOVÝ SITUAČNÍ VÝKRES M - 1 : 1000

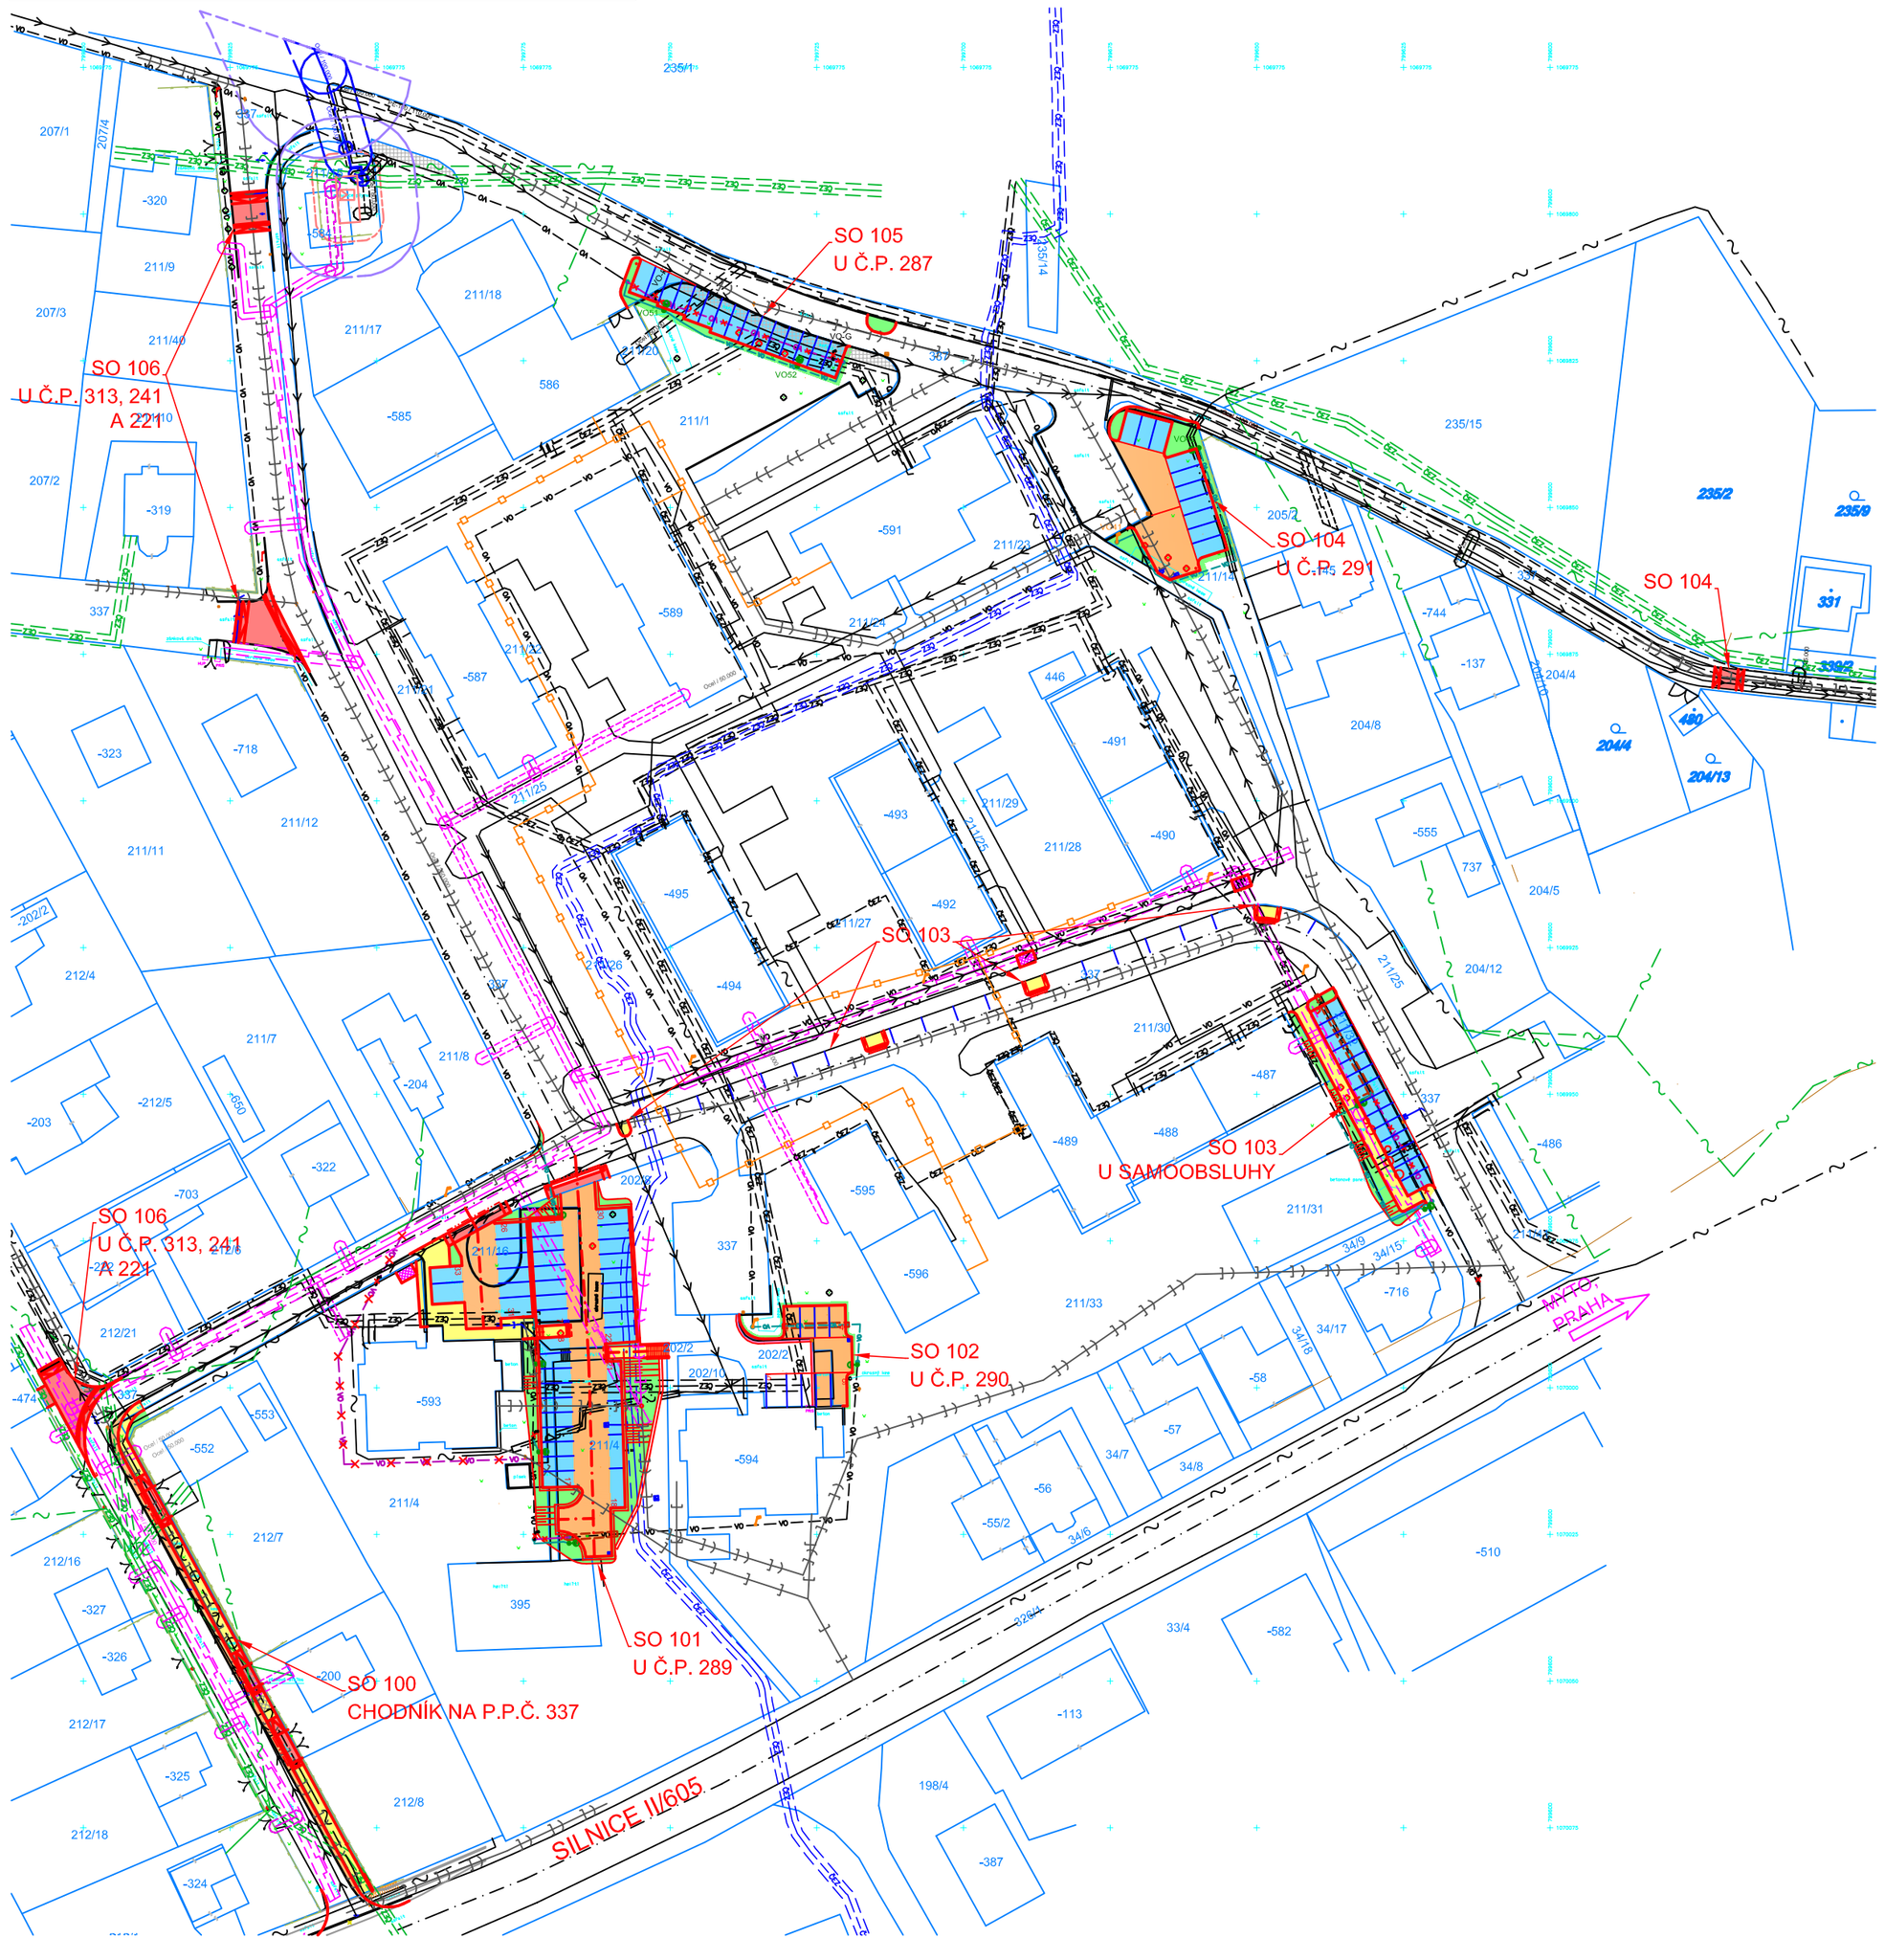

LEGENDA POVRCHŮ A PLOCH

- NOVÁ ASFALTOBETONOVÁ KOMUNIKACE, POPŘÍPADĚ DOPLNĚNÍ STÁVAJÍCÍCH ASFALTOBETONOVÝCH KOMUNIKACÍ
- CHODNÍKY(ZÁMK. DL. 6 cm)
- PŘEJEZDOVÉ PRAHY OHRANIČUJÍCÍ OBYTNOU ZÓNU, CHODNÍKOVÉ PŘEJEZDY (ZÁMK. DL. 8 cm - DLAŽBA KARAMELOVÉ BARVY)
- NAVRŽENÁ PARKOVACÍ STÁNÍ (ZÁMK.DL. 8 cm)
- OHUMUSOVÁNÍ A ZATRAVNĚNÍ
- OPĚRNÁ ZEĎ
- VAROVNÉ PÁSY A SIGNÁLNÍ PÁSY
- STÁVAJÍCÍ RUŠENÉ PLOCHY

LEGENDA TYPU ČAR

- OSA NAVRŽENÉ KOMUNIKACE
- HRANA KOMUNIKACE A CHODNÍKŮ
- SILNIČNÍ OBRUBA SNÍŽENÁ NA + 20 MM
- SILNIČNÍ OBRUBA SNÍŽENÁ NA + 50 MM
- HRANICE KN
- HRANA STÁVAJÍCÍCH KOMUNIKACÍ A OBJEKTŮ
- HRANA NÁVRHU STUDIE ÚPRAVY SILNICE II/605 ZPRACOVANÝM FIRMOU ADS s.r.o.
- NADZEMNÍ VEDENÍ SEK
- PODZEMNÍ VEDENÍ SEK
- STÁVAJÍCÍ VODOVOD
- STÁVAJÍCÍ KANALIZACE - JEDNOTNÁ
- STÁVAJÍCÍ KANALIZACE - RUŠENÁ
- STÁVAJÍCÍ KANALIZACE - DEŠŤOVÁ
- PLYNOVOD VTL
- PLYNOVOD STL
- PLYNOVOD NTL
- OCHRANNÉ PÁSMO NTL - 1,0 m
- OCHRANNÉ PÁSMO STL - 1,0 m
- OCHRANNÉ PÁSMO VVTL - 4,0 m
- BEZPEČNOSTNÍ PÁSMO VVTL - 15,0 m
- OCHRANNÉ PÁSMO PLYNOSTANICE - 4,0 m
- PODZEMNÍ ELEKTRICKÉ VEDENÍ VN
- PODZEMNÍ ELEKTRICKÉ VEDENÍ NN
- NADZEMNÍ ELEKTRICKÉ VEDENÍ NN
- OCHRANNÉ PÁSMO NADZEMNÍHO VEDENÍ NN - 1,0 m
- OCHRANNÉ PÁSMO PODZEMNÍHO VEDENÍ VN - 1,0 m
- OCHRANNÉ PÁSMO PODZEMNÍHO VEDENÍ NN - 1,0 m
- PODZEMNÍ TOPNÉ KANÁLY
- VEŘEJNÉ OSVĚTLENÍ
- VEŘEJNÉ OSVĚTLENÍ - NOVÉ
- VEŘEJNÉ OSVĚTLENÍ - RUŠENÉ

LEGENDA ZNAČEK:

- STÁVAJÍCÍ SLOUPY NN
- STÁVAJÍCÍ SLOUPY VN DO 35 kV
- STROMY A KEŘE URČENÉ K POKÁCENÍ
- NOVÉ ULIČNÍ VPUSTI
- STÁVAJÍCÍ ULIČNÍ VPUSTI
- NOVÉ STOŽÁRY VO
- STÁVAJÍCÍ STOŽÁRY VO
- STÁVAJÍCÍ STOŽÁRY VO - RUŠENÉ

ROKYCANSKÁ GEODETICKÁ KANCELÁŘ Masarykovo nám. 81/1, ROKYCANY 337 01 tel/fax: 371 724 174			
Objednatel: Area Projekt s.r.o., Chudenická 1059/30, Praha 15			
ÚČELOVÁ MAPA HOLOUBKOV polohopisný a výš 21/32 kopisný plán	t.zak. : 102/2014	Zaměřil : J.Beránek	
	Souř. syst. JTSK	Kreslil :V.Honsa	
	Výš 21/32 k. syst.: BpvMlatíčko : 1 : 250		
	Datum mření : 6.5.2014 - 8.5.2014		

S

POZNÁMKA:

- ZAKRESLENÍ SÍTÍ BYLO PROVEDENO DLE PODKLADŮ OD JEDNOTLIVÝCH SPRÁVCŮ. POKUD PŘI REALIZACI BUDE ZJIŠTĚNA KOLIZE NÁVRHU STAVBY S POLOHOU NĚKTERÉHO Z VEDENÍ JEŽ BY ODPOROVALA PLATNÝM PŘEDPISŮM A NORMÁM (ZEJMÉNA NEVHODNÝ SOUBĚH, PŘEKRYTÍ) BUDE ŘEŠENO INDIVIDUÁLNĚ NA STAVBĚ ZA ÚČASTI VŠECH ZAINTERESOVANÝCH STRAN

TATO DOKUMENTACE JE ZPRACOVÁNA JAKO PŘÍLOHA PRO ŽÁDOST O VYDÁNÍ ROZHODNUTÍ O UMÍSTĚNÍ STAVBY V ROZSAHU DLE §1a, VYHL.Č. 499/2006 Sb. JE URČENA SVÝM ROZSAHEM A PODROBNOSTMI ŘEŠENÍ PRO VYDÁNÍ PŘÍSLUŠNÝCH SPRÁVNÍCH ROZHODNUTÍ K POVOLENÍ STAVBY.
DOKUMENTACE STANOVUJE ZÁSADY, PODMÍNKY, NÁVRHY A PRINCIPY PRO DALŠÍ PŘED PROJEKTOVOU PŘÍPRAVU STAVBY. DOKUMENTACE NEOBSAHUJE PLNOHODNOTNÉ INFORMACE K TOMU, ABY BYLA PŘÍMO UŽITA K REALIZACI STAVBY. NA ZÁKLADĚ TÉTO DOKUMENTACE JE STAVEBNÍK PŘÍPADNĚ ZHOTOVITEL STAVBY POVINEN ZAJISTIT ZPRACOVÁNÍ DOKUMENTACE PRO STAVEBNÍ POVOLENÍ DLE §2h, VYHL.Č. 146/2008 Sb.
ÚDAJE V TÉTO DOKUMENTACI UVEDENÉ NELZE CHÁPAT A VYKLÁDAT SAMOSTATNĚ, ALE VŽDY V KONTEXTU VŠECH OSTATNÍCH ÚDAJŮ V DOKUMENTACI JAKO CELKU OBSAŽENÝCH (JAK V TEXTOVÉ TAK TAKÉ VÝKRESOVÉ ČÁSTI DOKUMENTACE).

JAKÁKOLIV ZMĚNA V DOKUMENTACI PRO STAVEBNÍ POVOLENÍ, KTERÁ MĚNÍ ZÁSADY DOKUMENTACE PRO UZEMNÍ ROZHODNUTÍ, INDIVIDUÁLNĚ NEPROJEDNANÁ A NEOBJEDNANÁ U ZHOTOVITELE DOKUMENTACE, BUDE POKLÁDÁNA ZA PORUŠENÍ ZÁSAD TECHNICKÉHO ŘEŠENÍ A ZPRACOVATEL SI VYHRAZUJE PRÁVO PÍSEMNĚ INFORMOVAT O TÉTO SKUTEČNOSTI STAVEBNÍ ÚŘAD.

AUTOR PROJEKTU NEPOVOLUJE UŽITÍ DOKUMENTACE PRO PŘÍMOU REALIZACI STAVBY

OZNAČENÍ	PODROBNOSTI O ZMĚNĚ	DATUM	PODPIS
Z1			

VÝŠKOVÝ SYSTÉM B.p.v.

Zodpovědný projektant	Vypracoval	Area Projekt s.r.o.	Zasílací adresa :
Ing. Jiří Pangrác	Ing. Tomáš Černý	projektová a inženýrská kancelář Chudenická 1059/30, 102 00 Praha 10 tel. 371 727 036, www.areaprojekt.cz	ulice Míru 21, 337 01 Rokycany - Střed sekretariát@areaprojekt.cz

Místo stavby: Holoubkov - V okrouhlici		Zakázkové číslo:	2014/12
Investor: Obec Holoubkov, sídlem OÚ 48, 338 01 Holoubkov		Datum:	listopad 2014
Stavba: NÁVRH OBYTNÉ ZÓNY V NOVÉM SÍDLIŠTI - HOLOUBKOV		Stupeň:	DUR
		Měřítko:	1 : 1000
Část stavby :	SO 100, SO 101, SO 102, SO 103, SO 104, SO 105, SO 106, SO 400	Výkres číslo:	Číslo paré
Část PD :	C. Situační výkresy		
Obsah výkresu: CELKOVÝ SITUAČNÍ VÝKRES		C.2	

Tato dokumentace je duševním majetkem Area Projekt s.r.o. Nesmí být použita a kopírována třetí osobou, ji předána či jinak s ní nakládáno bez písemného souhlasu Area Projekt s.r.o.