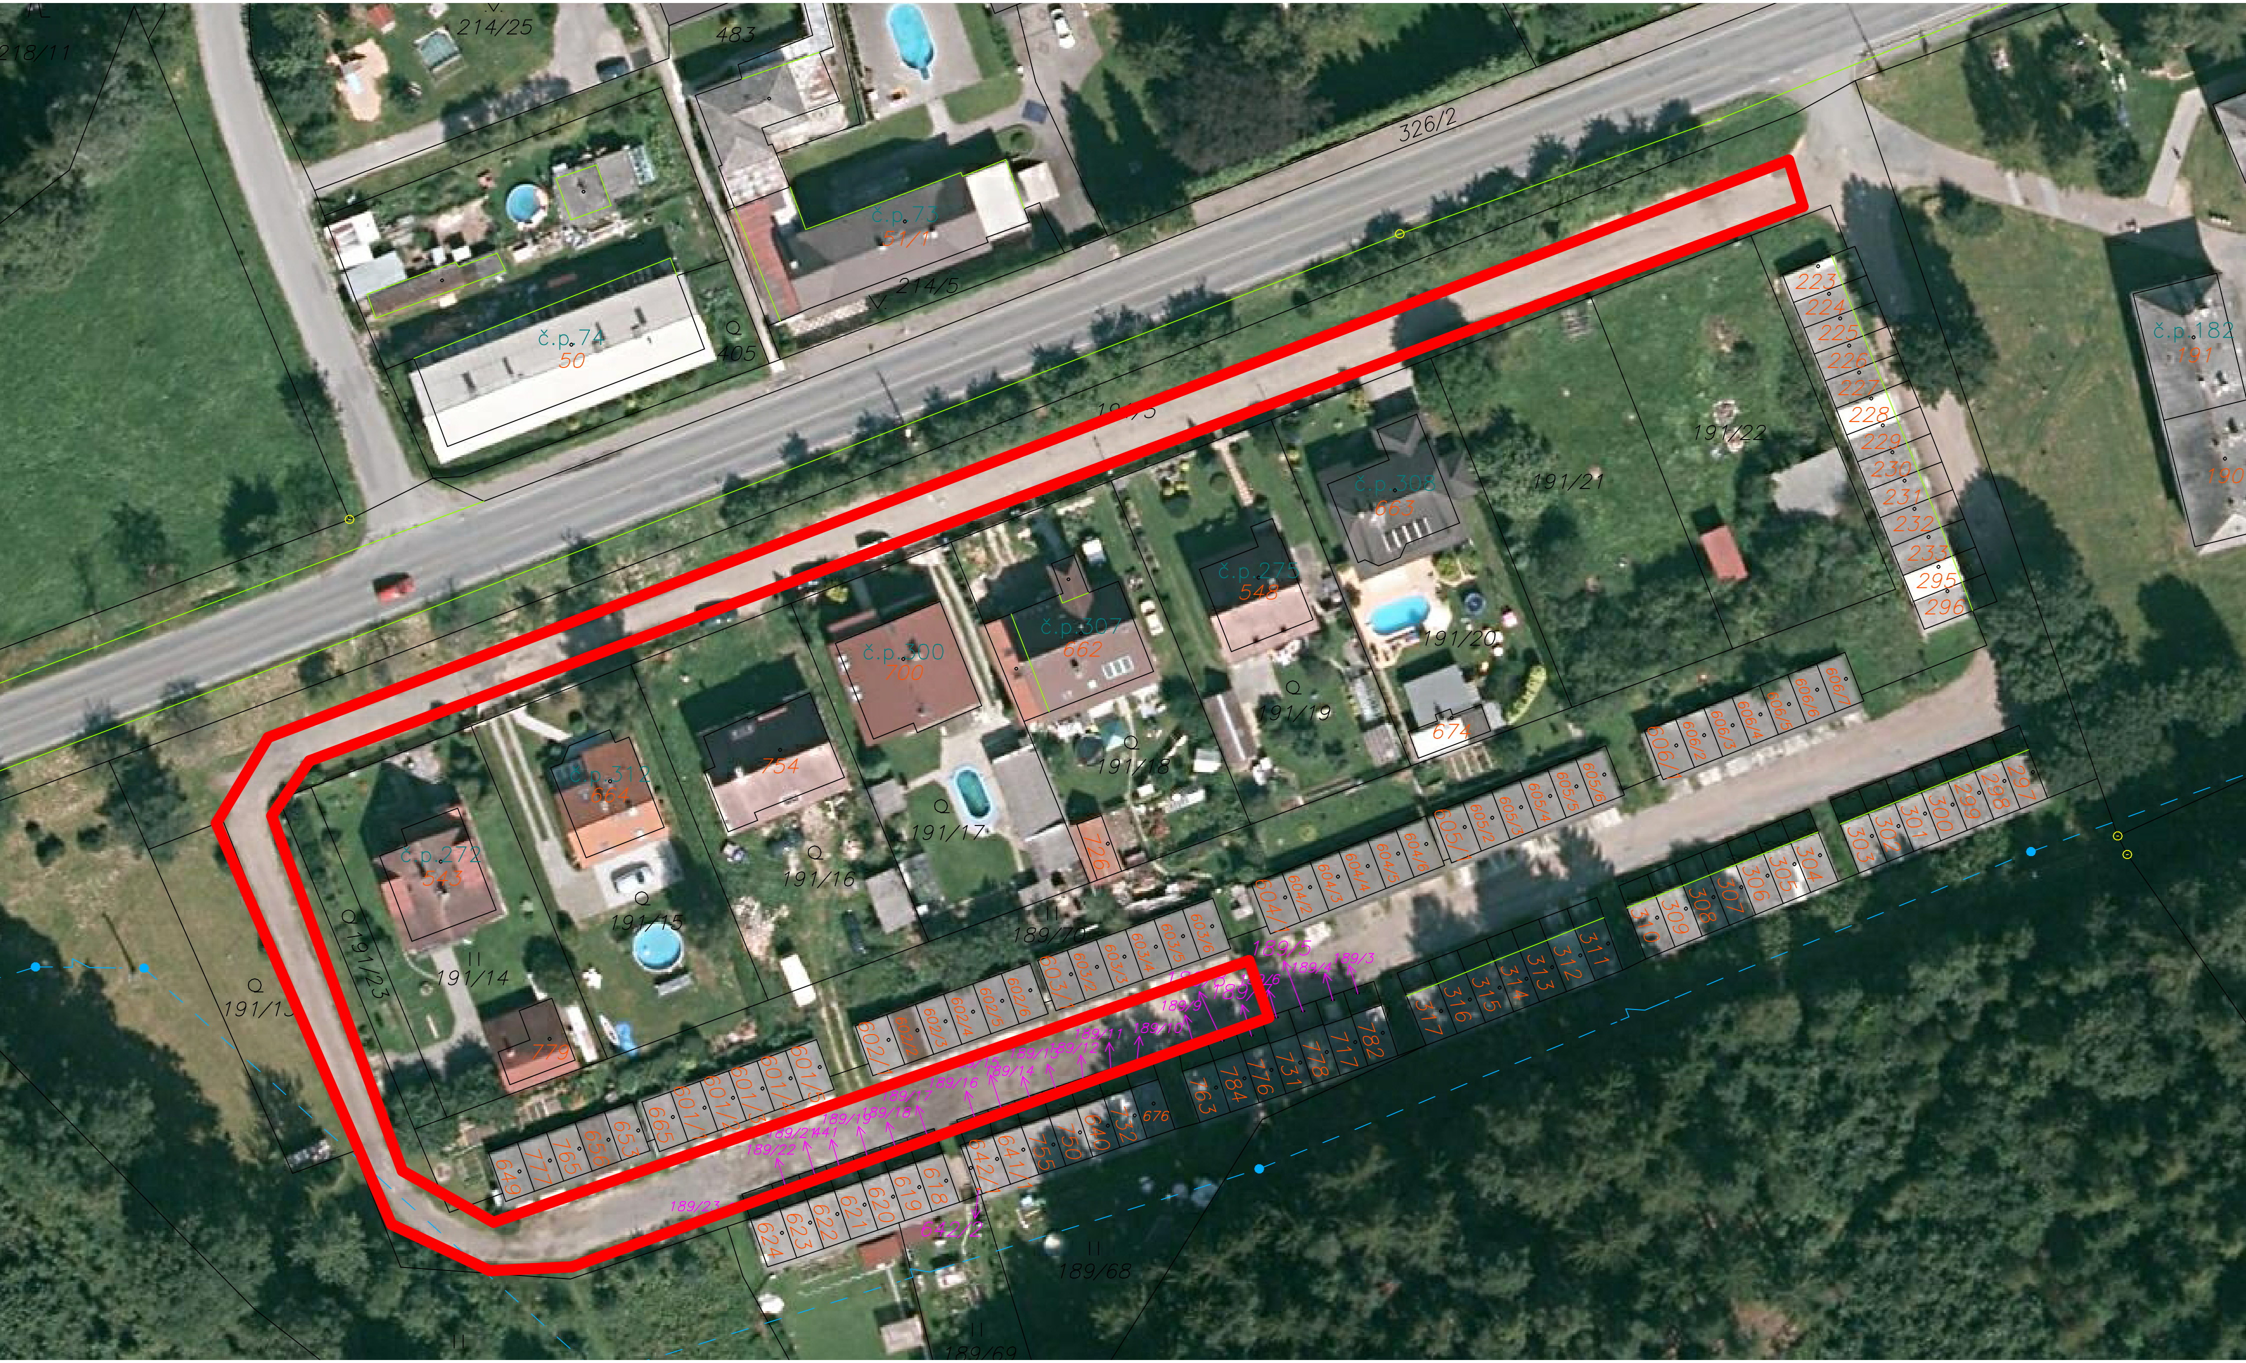
218/11
214/25
483
326/2
č.p.73
51/1
214/5
č.p.74
50
405
č.p.308
663
č.p.275
548
č.p.300
700
č.p.307
662
191/22
191/21
191/20
191/19
191/18
191/17
191/16
191/15
191/14
191/23
č.p.312
664
č.p.272
543
754
779
674
726
223
224
225
226
227
228
229
230
231
232
233
295
296
č.p.182
191
190
606/1
606/2
606/3
606/4
606/5
606/6
606/7
605/1
605/2
605/3
605/4
605/5
605/6
604/1
604/2
604/3
604/4
604/5
604/6
603/1
603/2
603/3
603/4
603/5
603/6
602/1
602/2
602/3
602/4
602/5
602/6
601/1
601/2
601/3
601/4
601/5
665
653
656
765
777
649
189/70
189/5
189/4
189/3
189/6
189/9
189/10
189/11
189/12
189/13
189/14
189/16
189/17
189/18
189/19
189/21
441
189/22
189/23
624
623
622
621
620
619
618
642/1
641/1
642/2
755
750
640
732
676
763
784
776
731
778
717
782
317
316
315
314
313
312
311
310
309
308
307
306
305
304
303
302
301
300
299
298
297
189/68
189/69