


# SITUACE TRVALÉHO DOPRAVNÍHO ZNAČENÍ M - 1 : 1000

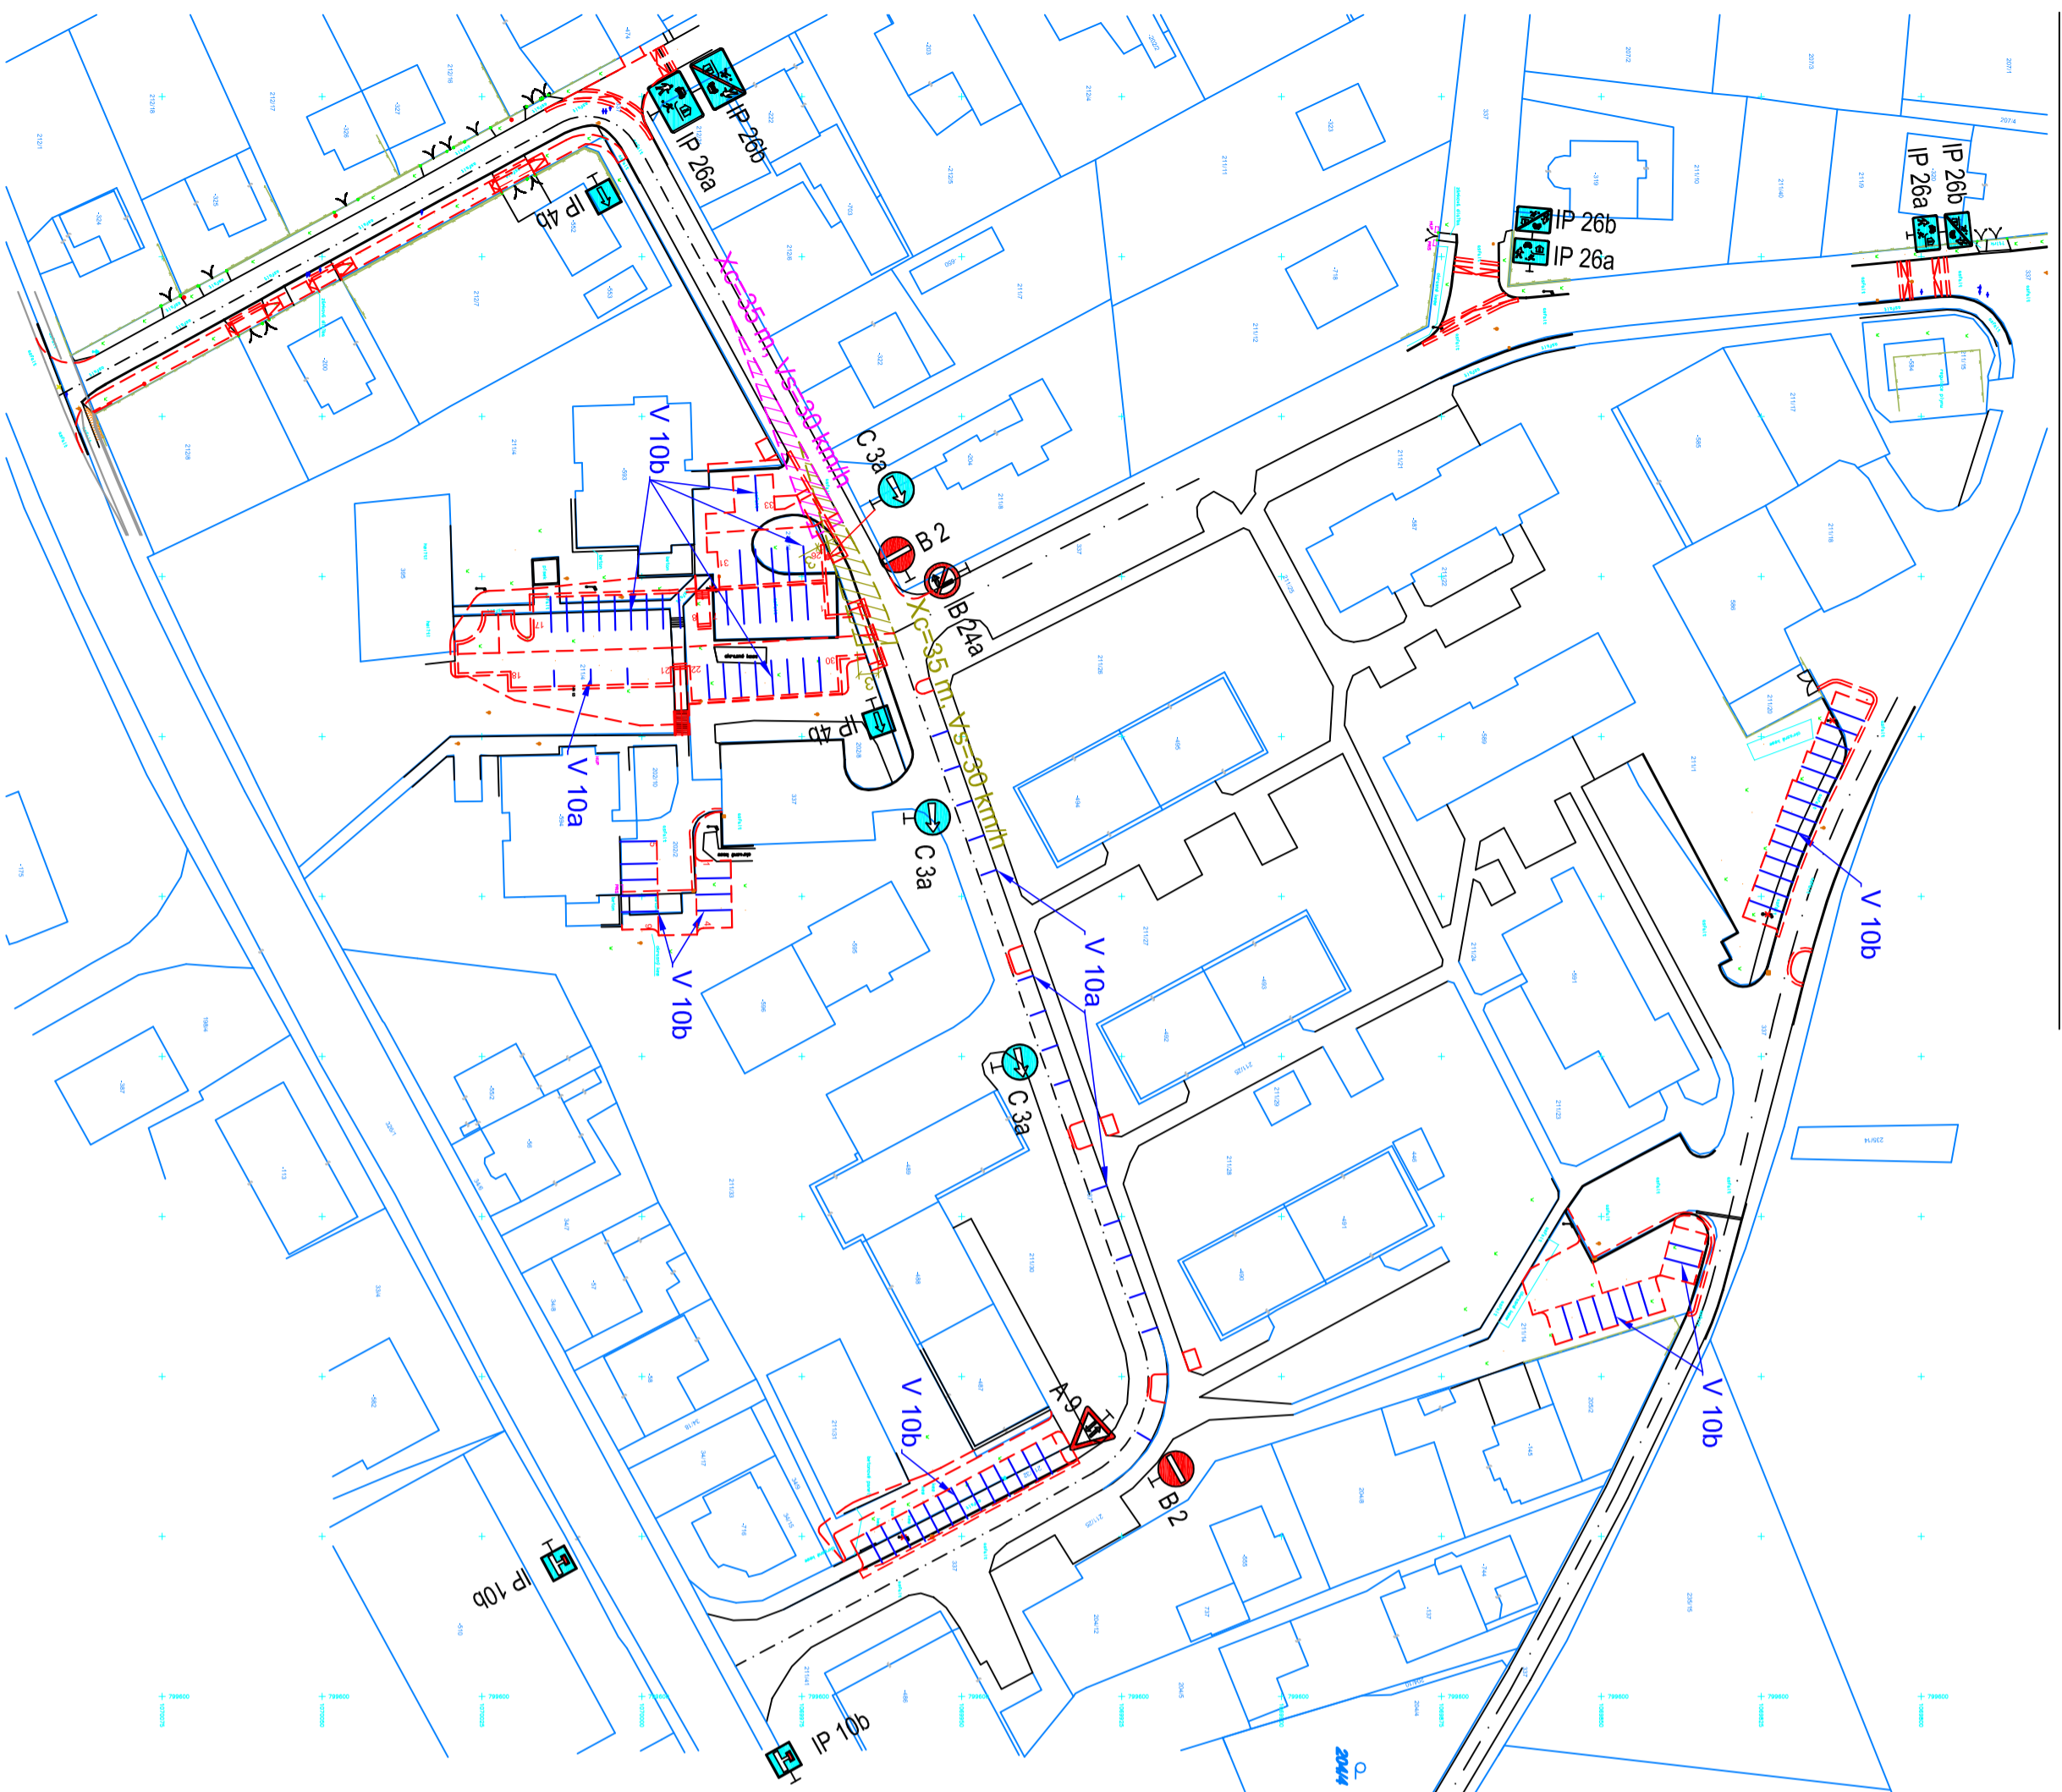


- LEGENDA TYPŮ ČAR**
- HRANA NOVÝCH KOMUNIKACÍ
  - HRANICE KN
  - STAVAJÍCÍ OPLOECENÍ
  - HRANA STAVAJÍCÍCH KOMUNIKACÍ A OBJEKTŮ
  - HRANA NÁVRHU ÚPRAVY SILNICE II/605 ZPRACOVANÝM FIRMOU ADS s.r.o.
  - VODROVNĚ DOPRAVNÍ ZNAČENÍ
  - HRANA ROZHLEDOVÝCH POLÍ
  - HRANA ROZHLEDOVÝCH POLÍ

**SVISLÉ DOPRAVNÍ ZNAČENÍ**

- IP 26a
- IP 26b
- IP 4b
- B 24a
- B 2
- C 3a
- A 9
- IP 10b

**POZNÁMKA:**

- ZAKRESLENÍ SÍŤI BYLO PROVEDENO DLE PODKLADŮ OD JEDNOTLIVÝCH SPRÁVCŮ.  
 POKUD PŘI REALIZACI BUDE ZJIŠTĚNA KOLIZE NÁVRHU STAVBY S POLOHOU  
 NĚKTERÉHO Z VEDENÍ JEZ BY ODPOROVALA PLATNÝM PŘEDPISŮM A NORMÁM  
 (ZEJMÉNA NEVHODNÝ SOUBĚH, PŘEKRYTÍ) BUDE ŘEŠENO INDIVIDUÁLNĚ NA STAVBĚ  
 ZA ÚČASTI VŠECH ZAINTERESOVANÝCH STRAN

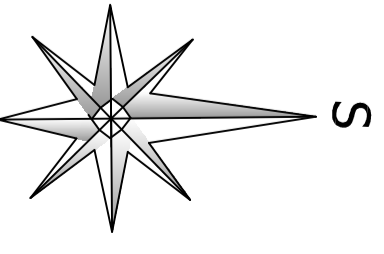

TATO DOKUMENTACE JE ZPRACOVÁNA JAKO PŘÍLOHA PRO ŽADOST O VYDÁNÍ STAVEBNÍHO POVOLENÍ V ROZSAHU  
 DLE PŘÍLOHY č. 8, VYHL.č. 146/2008 SB. JE URČENA SVÝM ROZSAHEM A PODROBNOSTMI ŘEŠENÍ PRO VYDÁNÍ  
 PŘÍSLUŠNÝCH SPRÁVNÍCH ROZHODNUTÍ K POVOLENÍ STAVBY.

DOKUMENTACE STANOVUJE ZÁSADY, PODMÍNKY, NÁVRHY A PRINCIPY PRO DALŠÍ PROJEKTOVOU PŘÍPRAVU  
 STAVBY. DOKUMENTACE NEBSAHUJE PLNOHODNOTNÉ INFORMACE K TOMU, ABY BYLA PŘÍMO UŽITA K REALIZACI  
 STAVBY. NA ZÁKLADĚ TĚTO DOKUMENTACE JE STAVEBNÍK PŘÍPADNĚ ZHOTOVITEL STAVBY POVINEN ZAJISTIT  
 ZPRACOVÁNÍ DOKUMENTACE PRO PROVEDENÍ STAVBY DLE PŘÍLOHY č. 9, VYHL.č. 146/2008 SB., KTERÁ BUDE NÁSLEDNĚ  
 SLUŽIT PRO VYBĚR JEJÍHO ZHOTOVITELE A NÁSLEDUJÍCÍ REALIZACI.

ÚDAJE V TĚTO DOKUMENTACI UVEDENÉ NELZE CHÁPAT A VYKLADAT SAMOSTATNĚ, ALE VŽDY V KONTEXTU VŠECH  
 OSTATNÍCH ÚDAJŮ V DOKUMENTACI JAKO CELKU OBSAŽENÝCH (JAK V TEXTOVĚ TAK TAKÉ VYKRESOVÉ ČÁSTI  
 DOKUMENTACE).

JAKAKOLIV ZMĚNA V DOKUMENTACI PRO PROVEDENÍ STAVBY, KTERÁ MĚNÍ ZÁSADY DOKUMENTACE  
 PRO STAVEBNÍ POVOLENÍ, INDIVIDUÁLNĚ NEPROJEKOVANÁ A NEOBJEDNÁVA U ZHOTOVITELE DOKUMENTACE,  
 BUDE POKLÁDÁNA ZA PORUŠENÍ ZÁSAD TECHNICKÉHO ŘEŠENÍ A ZPRACOVATEL SI VYHRÁZUJE PRAVO  
 PÍSEMNĚ INFORMOVAT O TĚTO SKUTEČNOSTI STAVEBNÍ ÚŘAD.

**AUTOR PROJEKTU NEPOVOLUJE UŽÍT DOKUMENTACE PRO PŘÍMOU REALIZACI STAVBY**

Z1	PODROBNOSTI O ZMĚNĚ	DATAUM	PODPIS

VŠŠKOVÝ SYSTÉM B.D.V

Zodpovědný projektant	Vypracoval	Zasílací adresa :
Ing. Jiří Pangráč	Ing. Tomáš Černý	ulice Mlta 21, 337 01 Rokycany - Sítel sekretariat@areaprojekt.cz
<p><b>Area Projekt s.r.o.</b>                  projektová a inženýrská kancelář                  Chudeniclá 1059/30, 102 00 Praha 10                  tel. 371 727 036, www.areaprojekt.cz</p>		

Místo stavby:	Holoubkov - Nové sídliště	Zakázkové číslo:	2014/12
Investor:	Obec Holoubkov, sídlem OÚ 48, 338 01 Holoubkov	Datum:	srpen 2014

Stavba:	<b>NÁVRH OBYTNÉ ZÓNY</b>		Stupeň:	DSP
	<b>V NOVÉM SÍDLIŠTI - HOLOUBKOV</b>		Měřítko:	1 : 1000
Část stavby :	<b>SO 100 - Chodník</b>		Vykres číslo:	Číslo páte
Část PD :	<b>C. Stavební část</b>			

Obsah výkresu:	<b>SITUACE TRVALÉHO DOPRAVNÍHO ZNAČENÍ</b>	<b>1.3</b>
----------------	--	------------