



ZOROVY PRICNY REZ + DETAIL ZPOVAVACITU PRATU M - 1 : 100

PŘEJEZDOVÝCH PRAHŮ DO OBYTNÉ ZÓNY

REZ-A-A

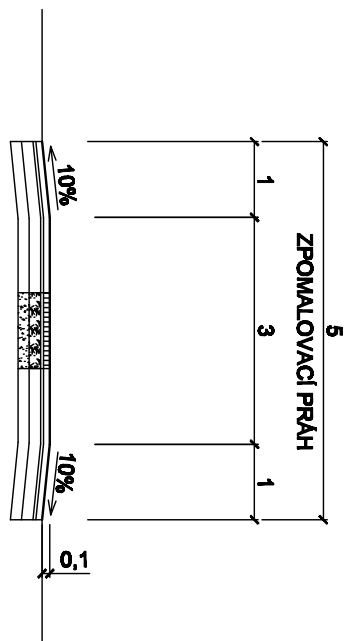


PŮDORYS ZPOMALOVACÍHO PRAHU

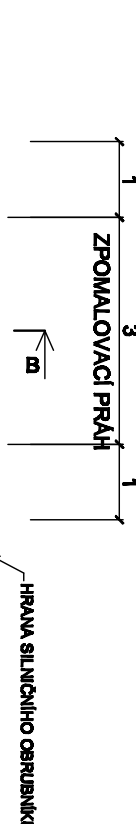


PŘEJEZDOVÝ PRAH DO OBYTNÉ ZÓN
U P.P.Č. 211/12

U.P.P.C. 211/12

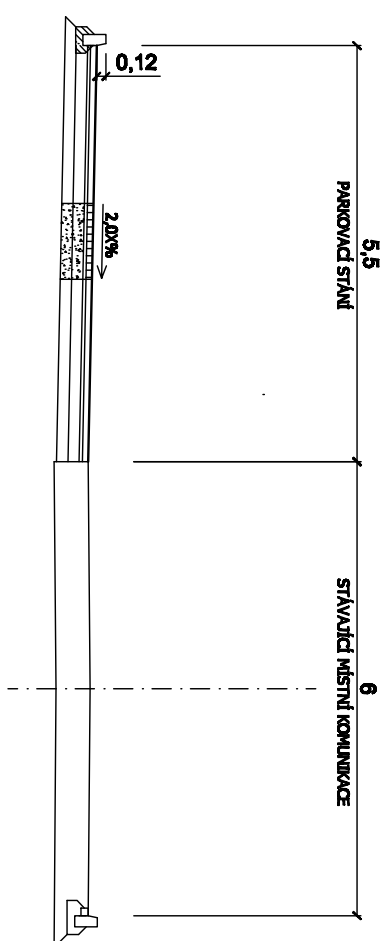


PŘEJEZDOVÝ PRAH DO OBYTNÉ ZÓNY

U.P.P.C. 211/9

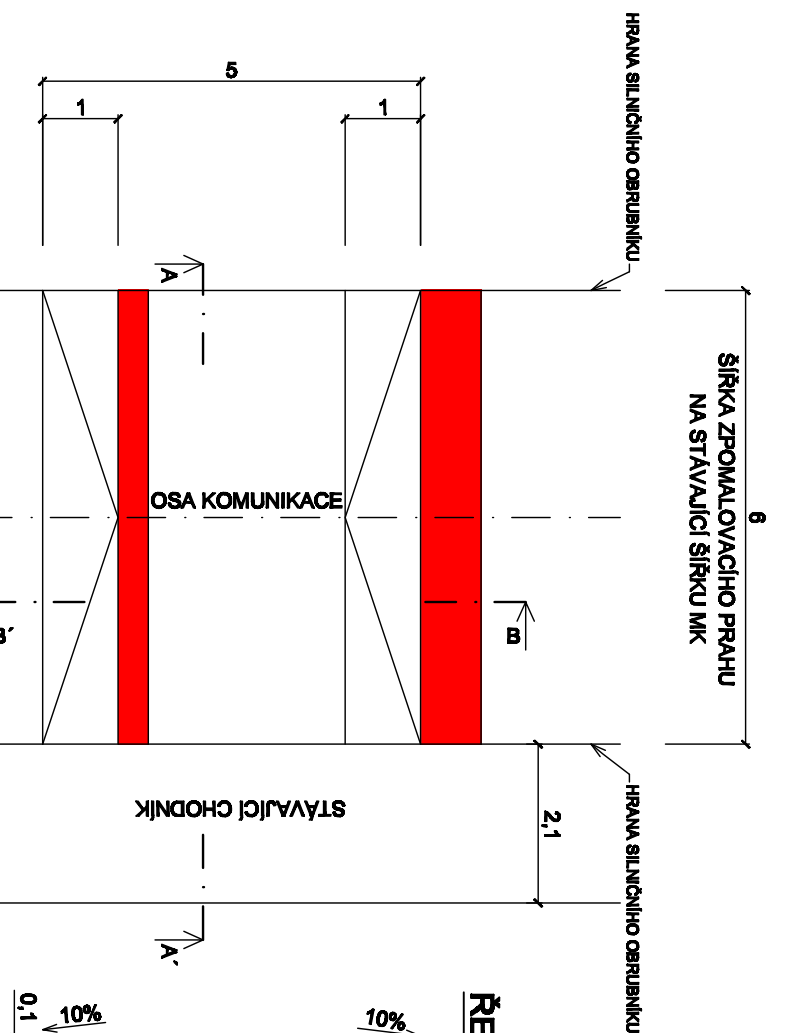


PŘEJEZDOVÝ PRAH DO OBYTNÉ ZÓNY


U.P.P.Č. 211/8

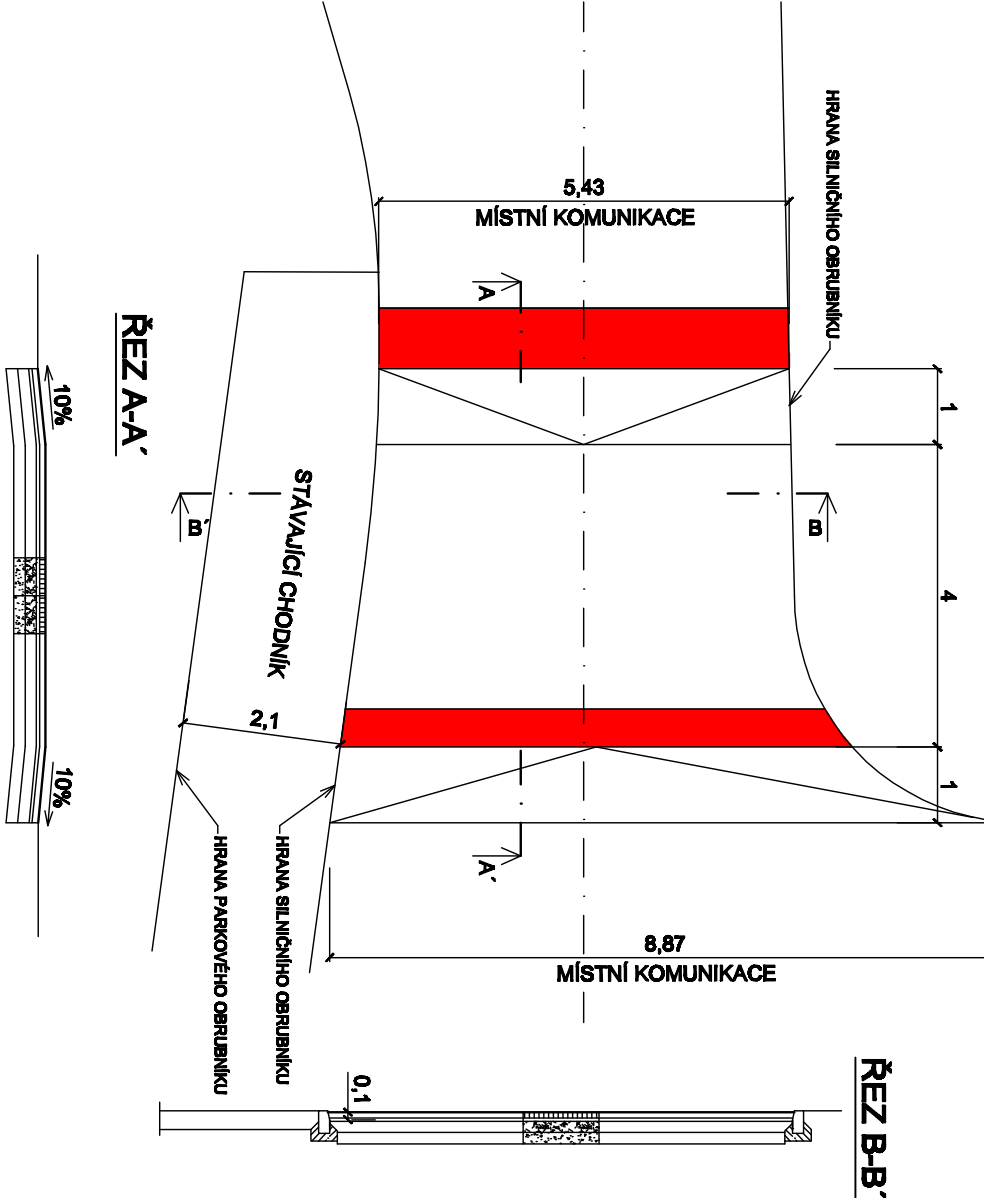


ŘEZ B-B

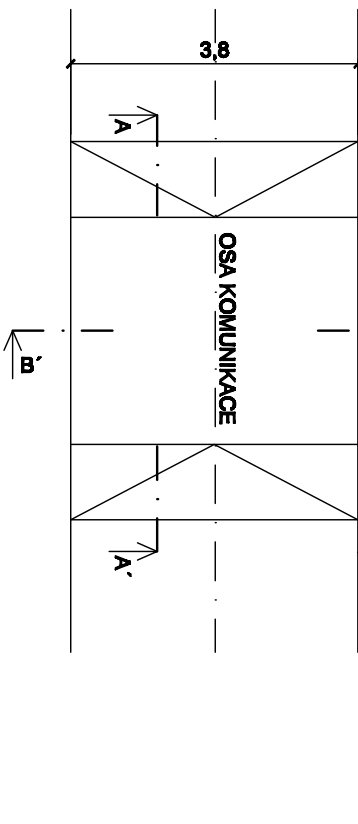

ŘEZ B-B

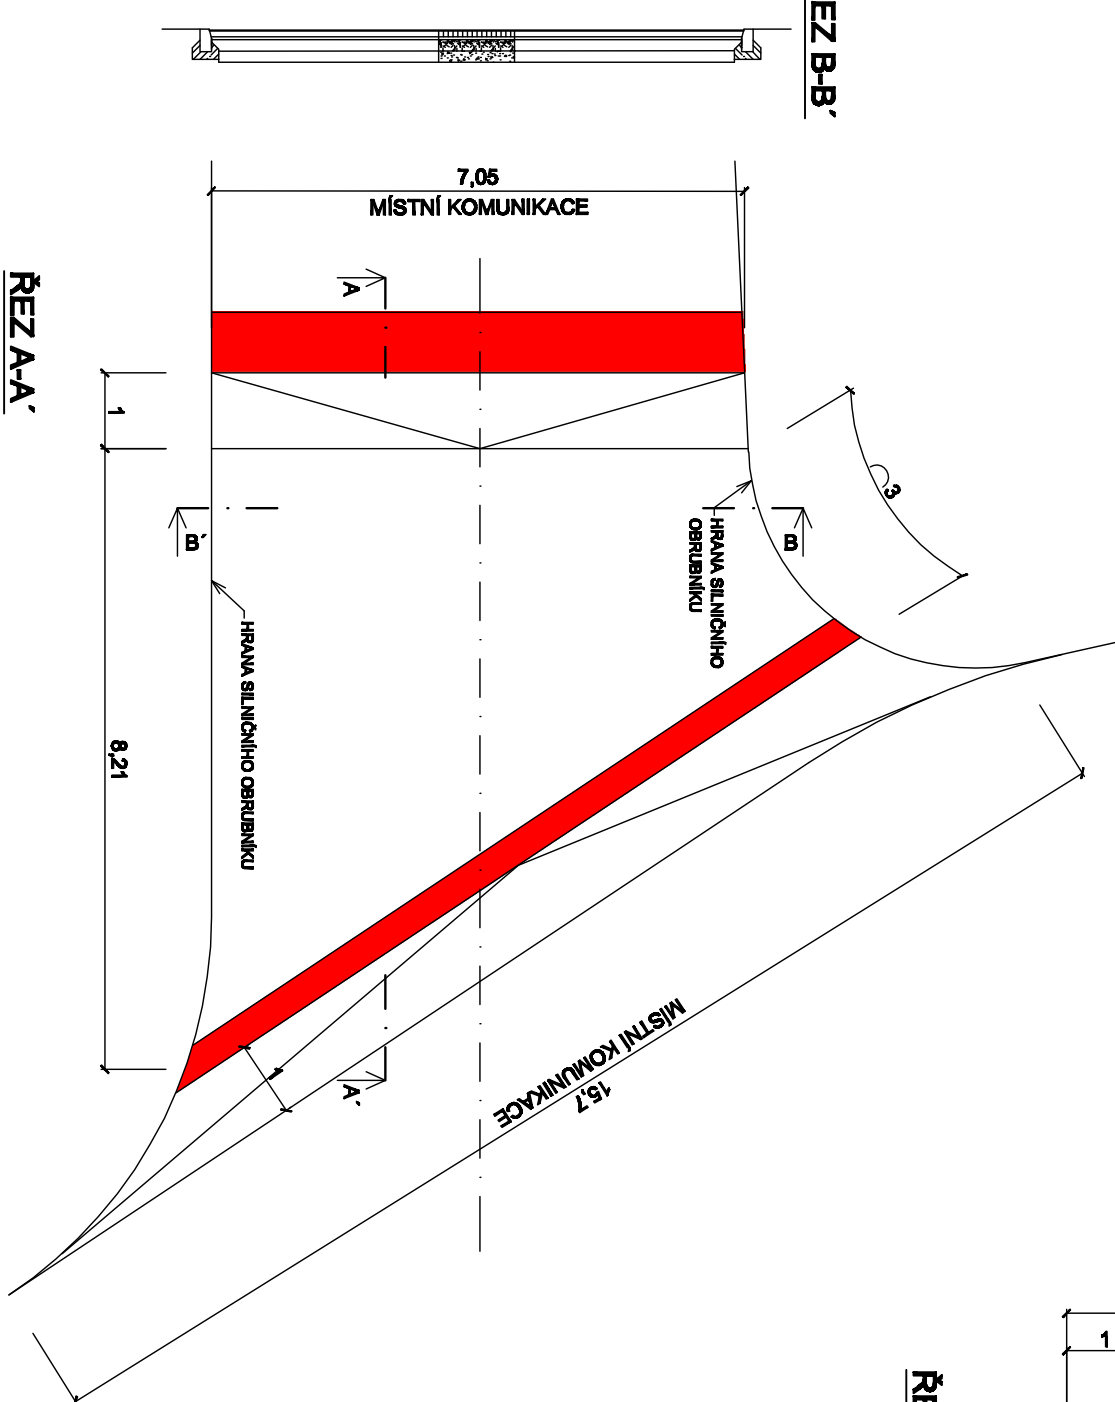

ŘEZ A-A

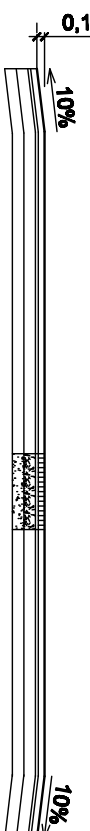

AUTOR PROJEKTU NEPOVOLUJE UŽITI DOKUMENTACE PRO PŘÍJMU REALIZACI STAVBY

Z1			

Zodpovědný projektant	Význam	Area Projekt s.r.o. projektová a inženýrská kancelář Chudenicova 1009/30, 102 00 Praha 10 tel. 371 727 036, www.areaprojekt.cz		Zastupitelé adresy : ulice Milna 21, 337 01 Rokytno - Štřed sekretariat@areaprojekt.cz	
Peč. Černý	Ing. Tomáš Černý				



DETAIL ZPOMALOVACÍHO PRAHU		