

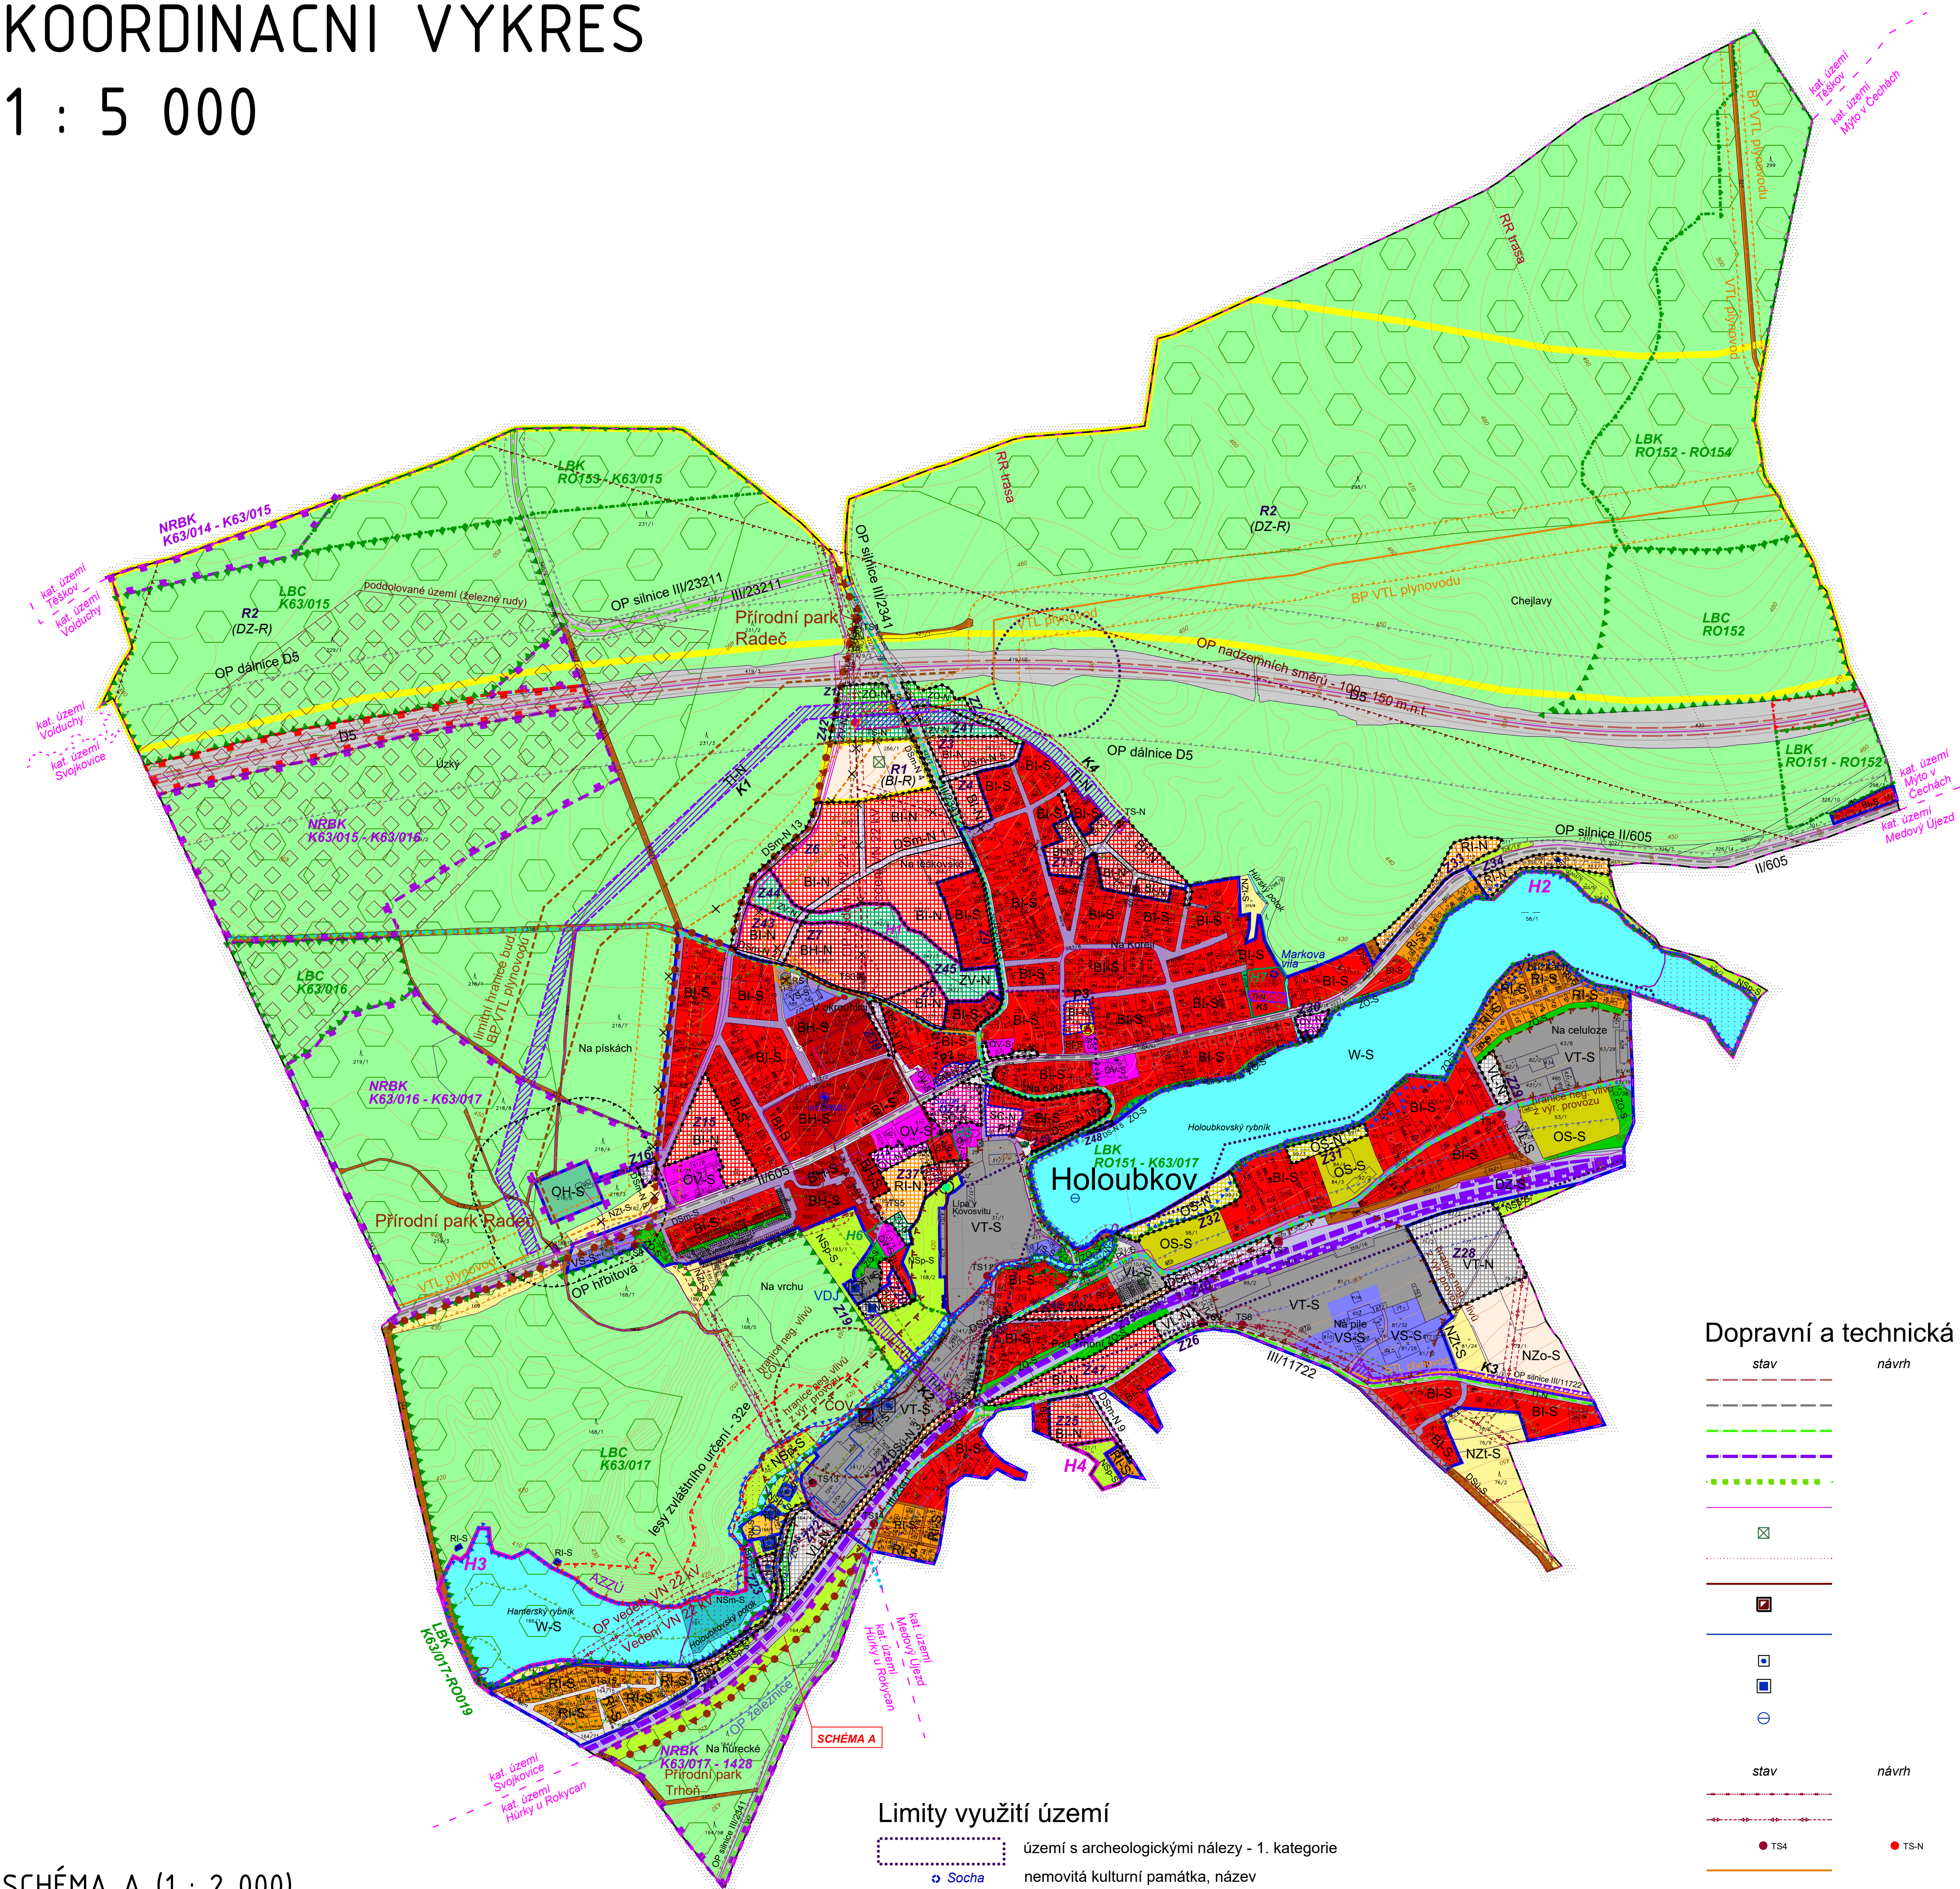



SCHÉMA A (1 : 2 000)

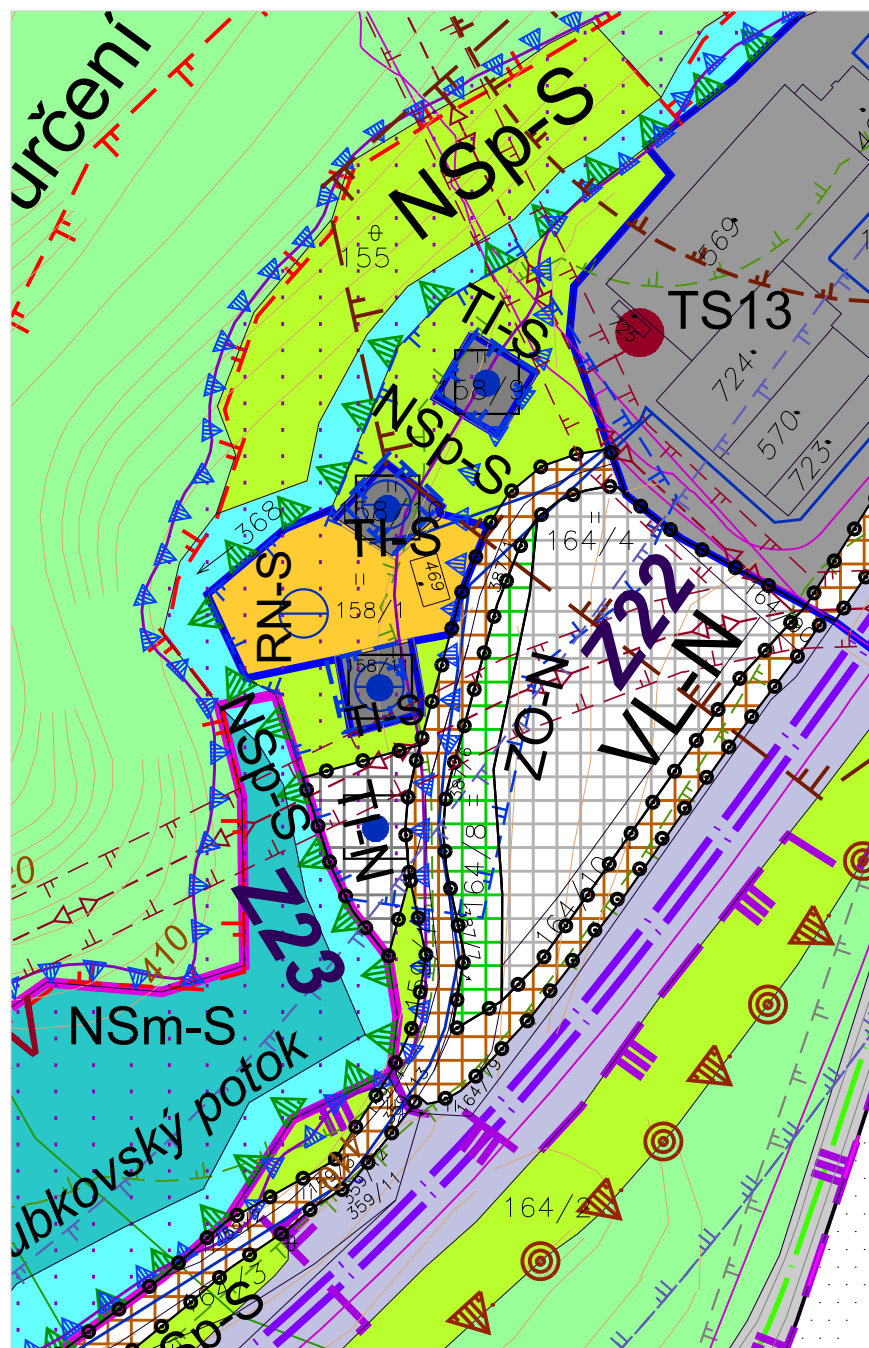


Dopravní a technická infrastruktura

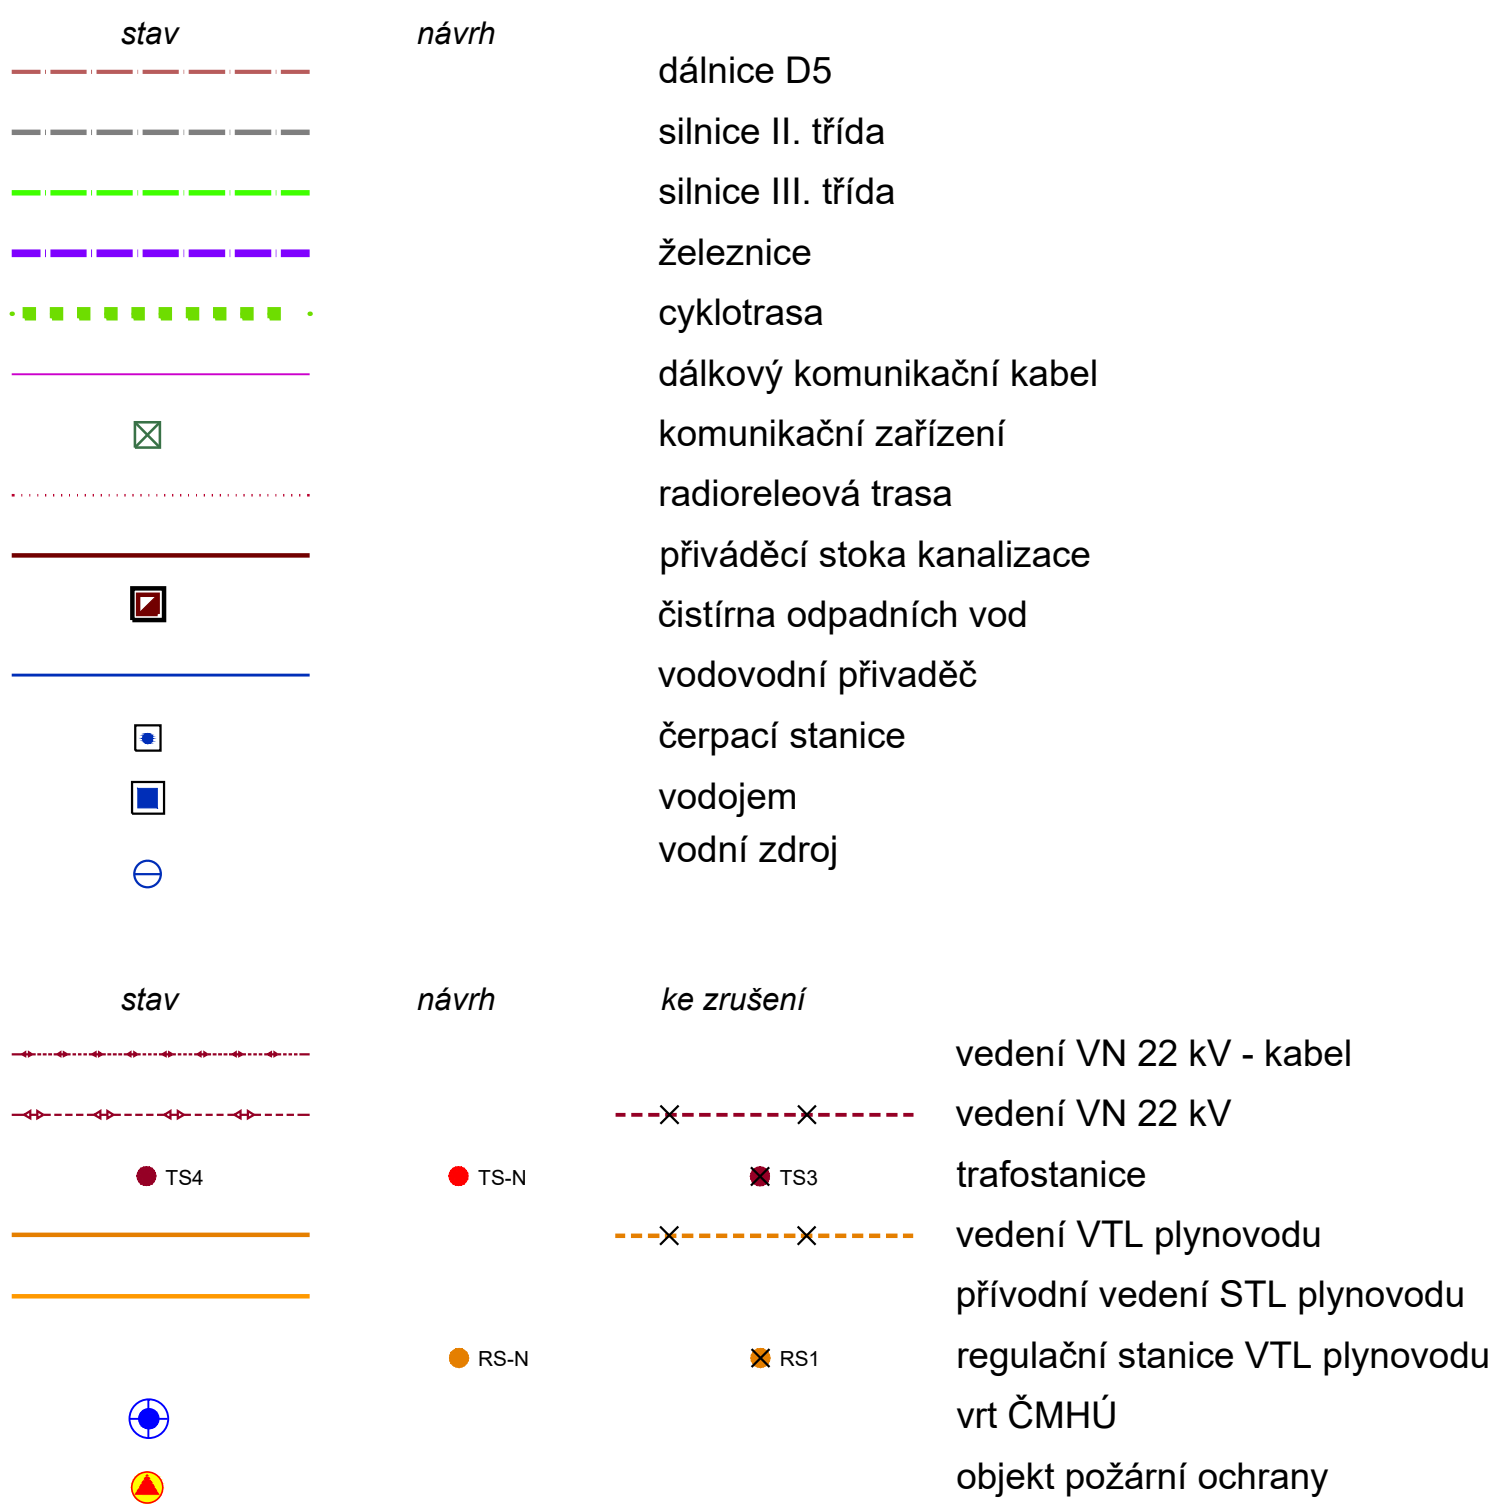

Výstupní limity

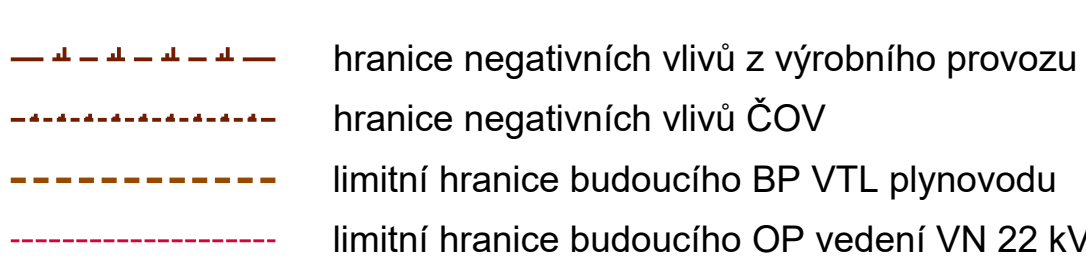


Územní systém ekologické stability


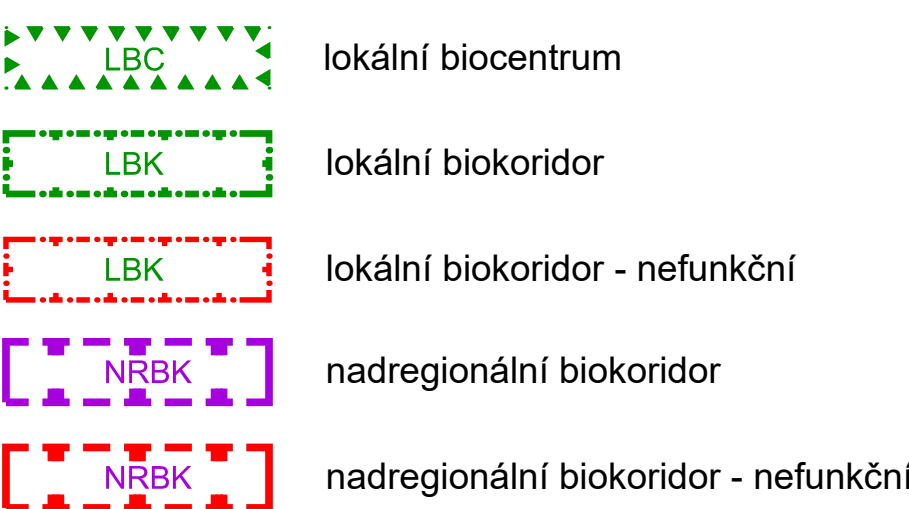


01

LEGENDA

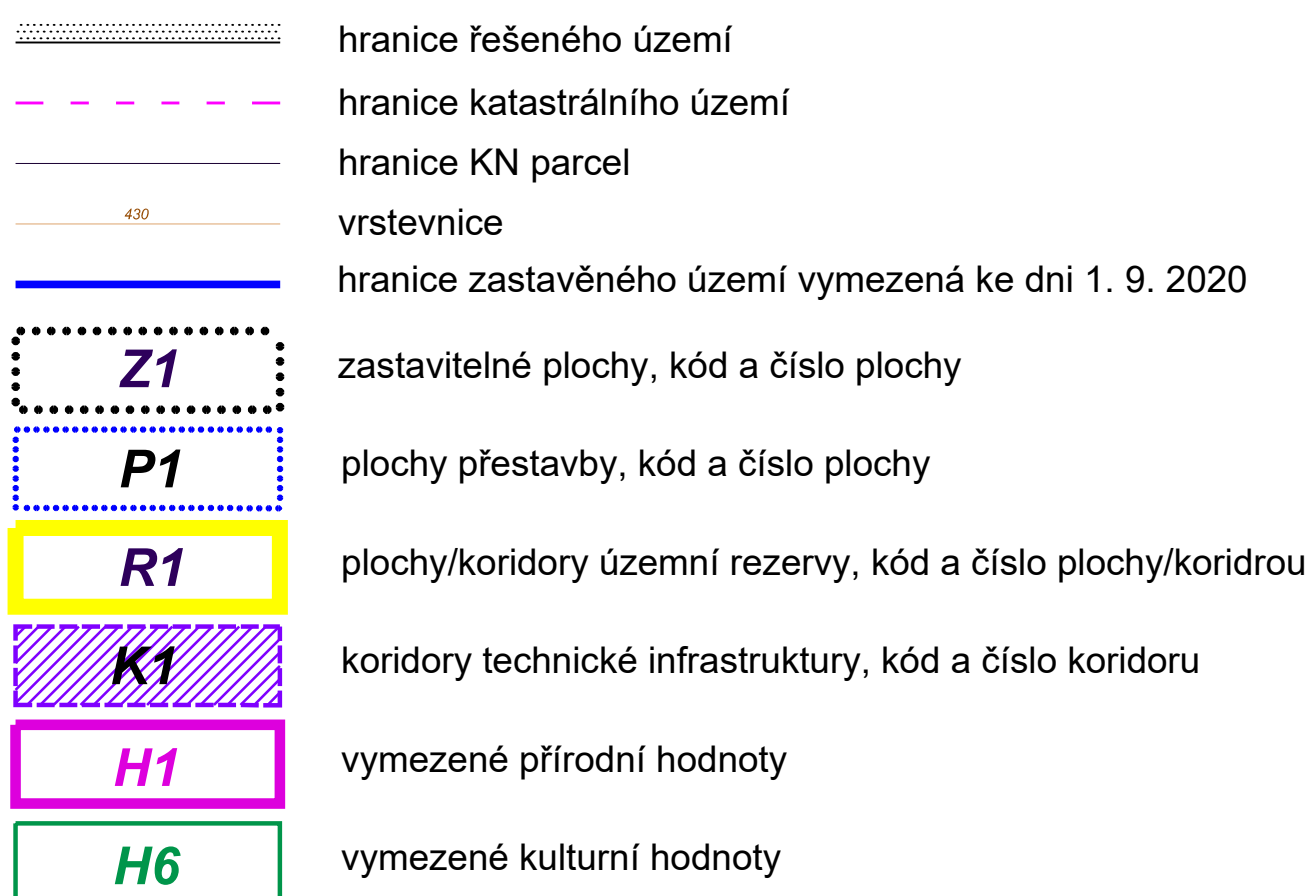

Plochy s rozdílným způsobem využití

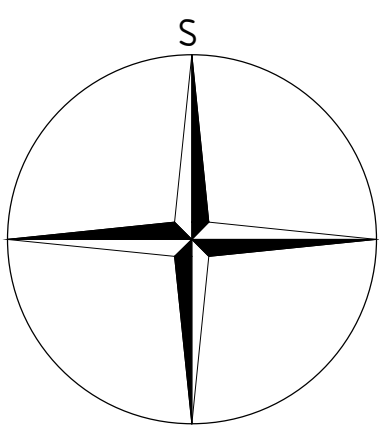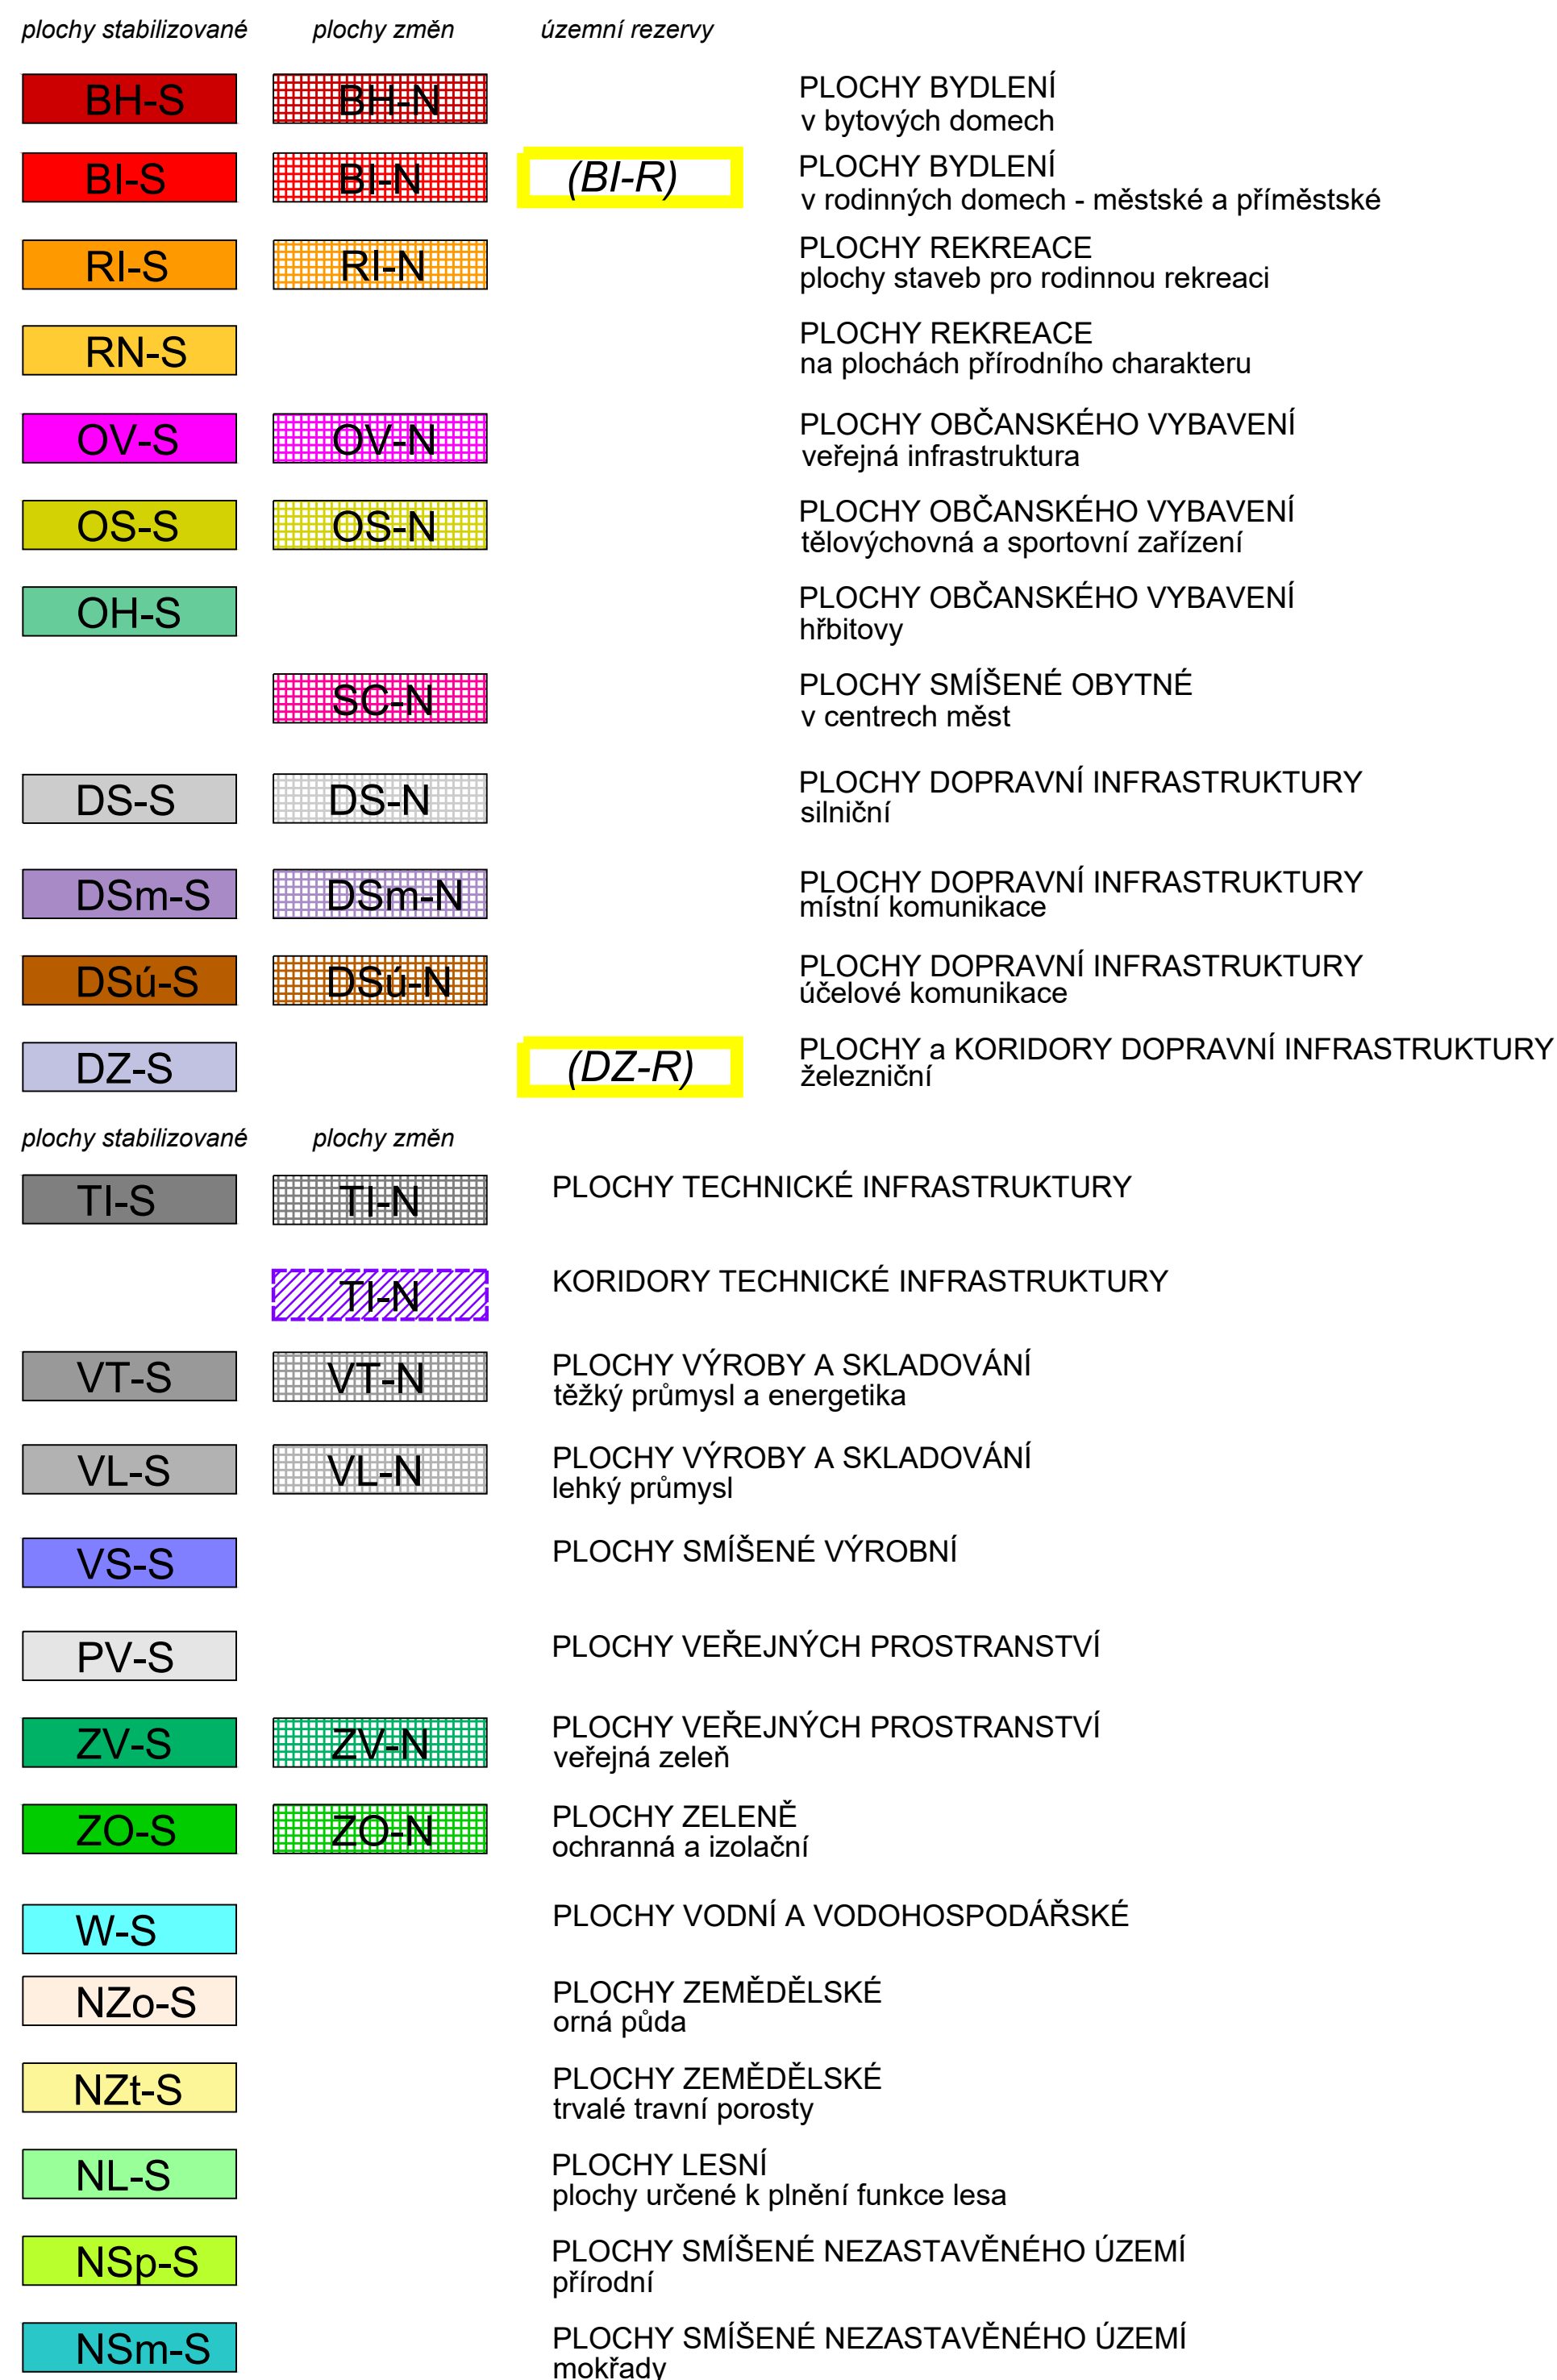

PARÉ

NÁVRH ÚZEMNÍHO PLÁNU HOLOUBKOV - ODŮVODNĚNÍ

KOORDINAČNÍ VÝKRES

Pořizovatel	Obecní úřad Holoubkov, Dagmar Svobodová
Schvalující orgán	Zastupitelstvo obce Holoubkov
Zpracovatel	Atelier M.A.A.T., s. r. o., IČO: 281 45 968
Zdrov. projektant	Ing. arch. Martin Jirovský, Ph.D., MBA, DiS., ČKA 03 311
Datum: květen 2021	Fáze: Návrh pro veřejné projednání M 1 : 5 000