



VÝKRES ŠIRŠÍCH VZTAHŮ

1 : 25 000

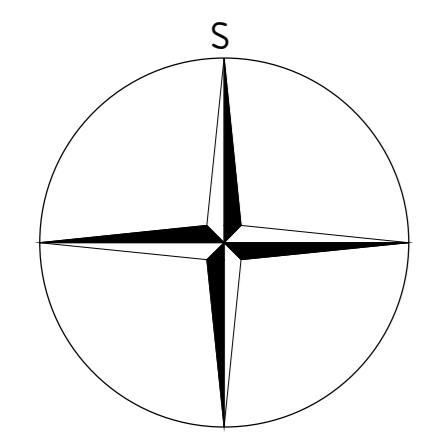

ÚZEMNÍ PLÁN HOLOUBKOV

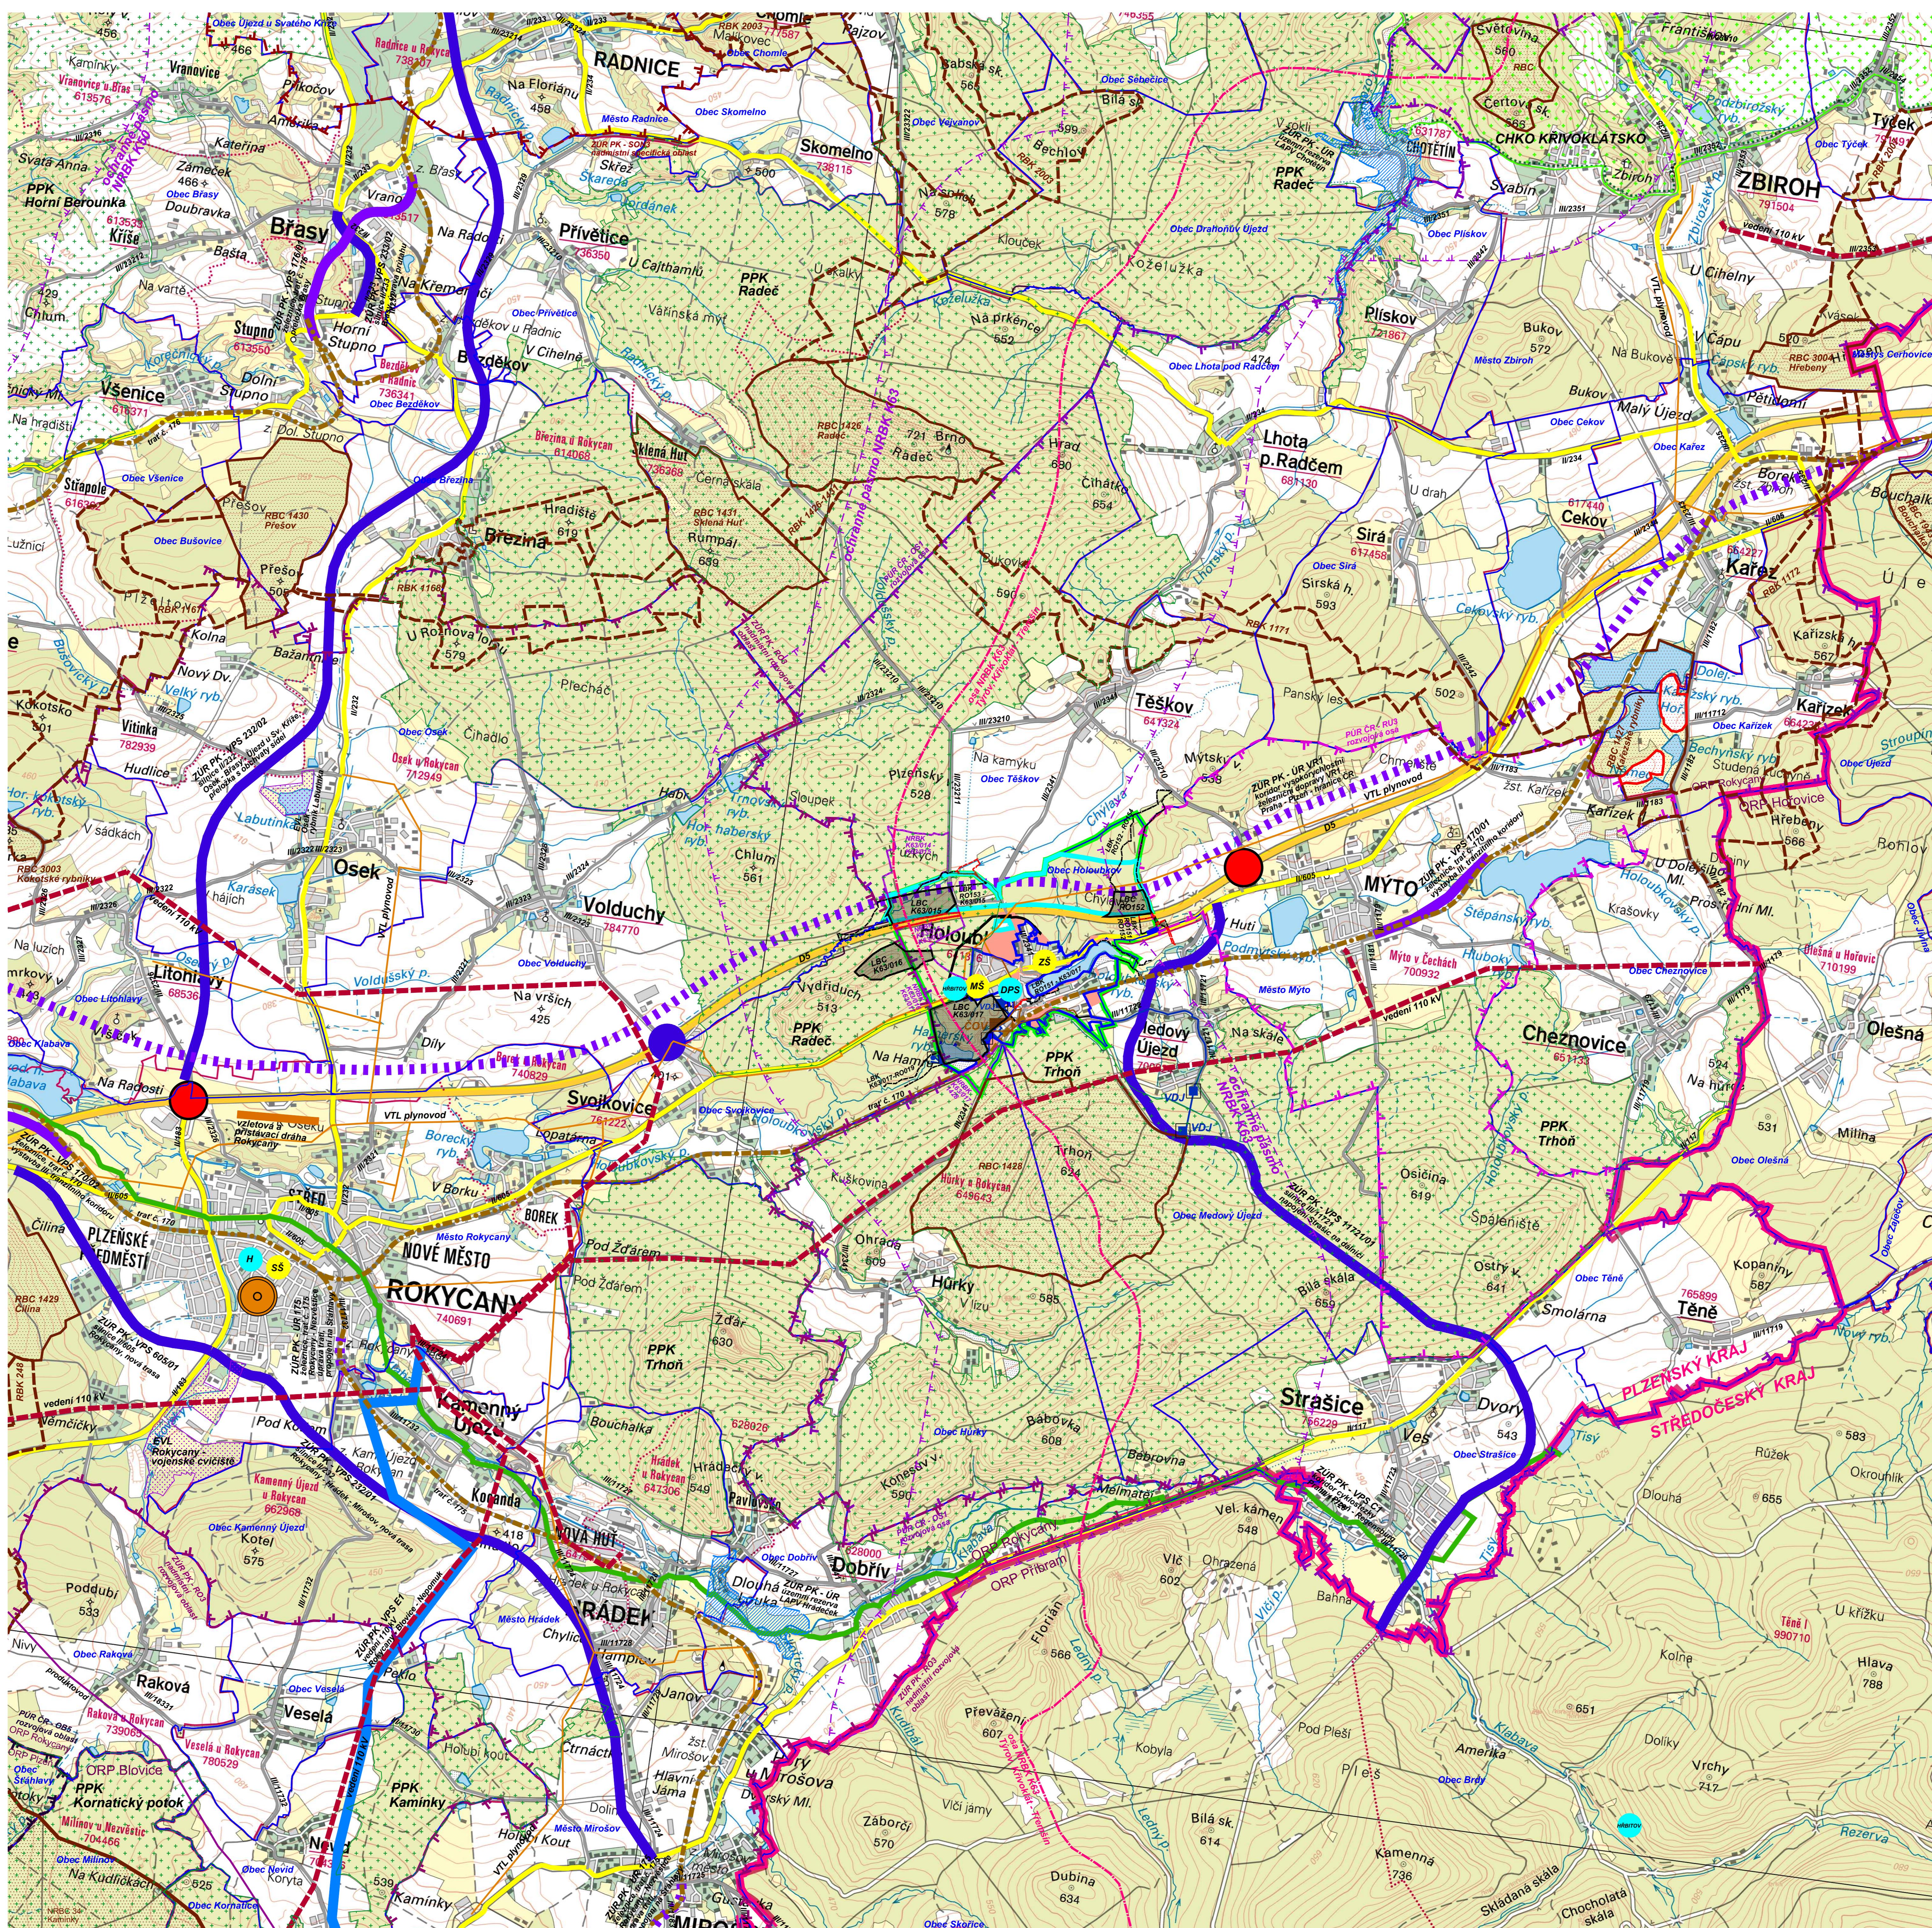

LEGENDA

Hranice ploch

- hranice řešeného území
- hranice obce
- - - hranice ORP
- hranice kraje
- hranice zastavěného území (Návrh ÚP Holoubkov)
- zastavěné plochy (Návrh ÚP Holoubkov)
- koridor technické infrastruktury (Návrh ÚP Holoubkov)
- plocha a koridor územní rezervy (Návrh ÚP Holoubkov)

Zásady územního rozvoje Plzeňského kraje

- všeobecně prospěšné stavby - dopravní infrastruktura
 - mimoúrovňová křižovatka na dálnici
 - mimoúrovňová křižovatka na silnici
 - všeobecně prospěšné stavby - dopravní infrastruktura - silnice
 - všeobecně prospěšné stavby - dopravní infrastruktura - železnice
 - všeobecně prospěšné stavby - dopravní infrastruktura - cyklostezka
 - všeobecně prospěšné stavby - technická infrastruktura - el. vedení
- zeměměny - dopravní infrastruktura - železnice
- zeměměny - technická infrastruktura - LAPV
- rozvojová osa (PÚR)
- rozvojová oblast (PÚR)
- specifická oblast (nadmnistří)

Dopravní infrastruktura

- mimoúrovňová křižovatka na dálnici
- silnice I. třídy
- silnice II. třídy
- silnice III. třídy
- železnice
- vzletová a přistávací dráha

Technická infrastruktura

- vedení VVN 110 kV
- produktovod
- VTL plynovod
- vodovod
- vodovojem
- vrty pro jímání vody
- kanalizace
- čistírna odpadních vod
- chráněná krajinná oblast
- evropsky významná lokalita navržená
- přírodní park

ÚSES a ochrana přírody

- | | |
|---------|--|
| LBC | lokální biocentrum |
| LBK | lokální biokoridor |
| LBK | lokální biokoridor - nefunkční |
| RBC | regionální biocentrum |
| RBK | regionální biocentrum - nefunkční |
| NRBK | nadregionální biokoridor |
| NRBK | nadregionální biokoridor - nefunkční |
| OP NBPK | ochranné pásmo nadregionálního biokoridoru |
| OP NBPK | osa nadregionálního biokoridoru |
| ČKO | chráněná krajinná oblast |
| EVL | evropsky významná lokalita navržená |
| PPK | přírodní park |

Veřejná infrastruktura - vazby

- vazba - ORP
- vazba - mateřská škola
- vazba - základní škola
- vazba - střední školství
- vazba - nemocnice
- vazba - domov s pečovatelskou službou
- vazba - hřbitov

02

PARÉ

NÁVRH ÚZEMNÍHO PLÁNU HOLOUBKOV - ODŮVODNĚNÍ	
VÝKRES ŠIRŠÍCH VZTAHŮ	
Připravatel	Obec Holoubkov, Doprav. Svobodová
Schvalující orgán	Zastupitelstvo obce Holoubkov
Zpracovatel	Ateliér M.A.T., s. r. o., Č. sp. 15 968
Projektant	Ing. arch. Martin Jevůrek, Ph.D., MBA, DS, ČKA 03 311
Datum návrhu 2021	Fáze: Návrh pro věřejné projednání
	M 1 : 25 000