


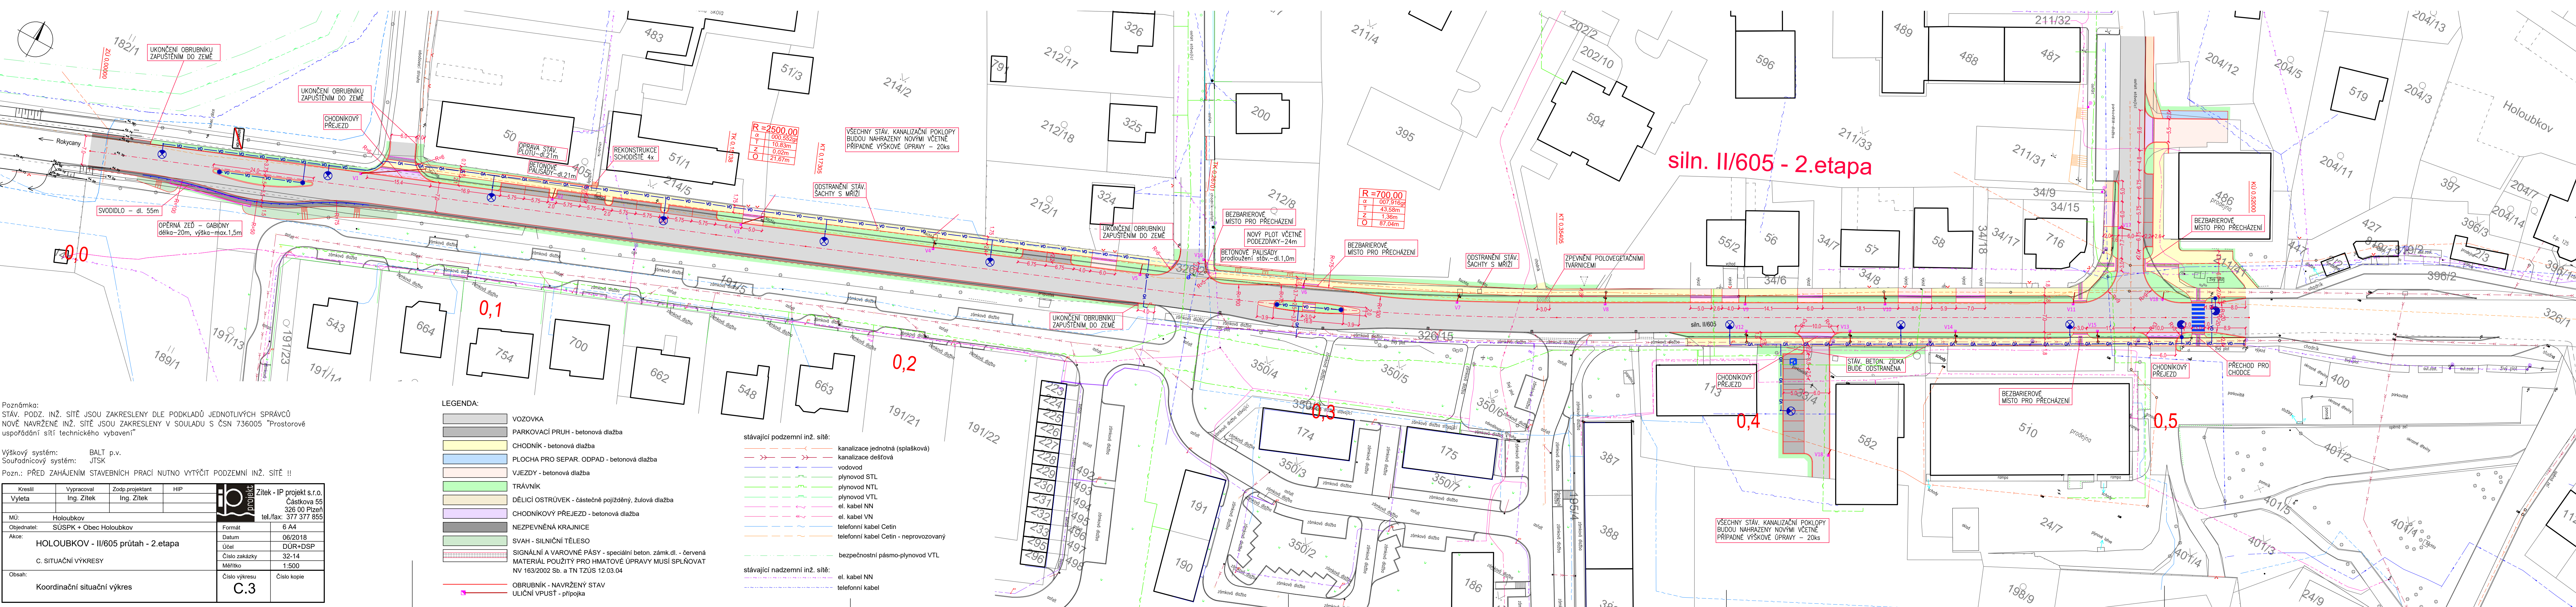

Poznámka:
STÁV. PODZ. INŽ. SÍTĚ JSOU ZAKRESLENY DLE PODKLADŮ JEDNOTLIVÝCH SPRÁVCŮ
NOVĚ NAVRŽENÉ INŽ. SÍTĚ JSOU ZAKRESLENY V SOULADU S ČSN 736005 "Prostorové
uspořádání sítí technického vybavení"

Výškový systém: BALT p.v.
Souřadnicový systém: JTSK

Pozn.: PŘED ZAHÁJENÍM STAVEBNÍCH PRACÍ NUTNO VYTÝČIT PODZEMNÍ INŽ. SÍTĚ !!

Kreslil	Vypracoval	Zodp. projektant	HIP
Vyleta	Ing. Zítek	Ing. Zítek	
MÚ:	Holoubkov		
Objednatel:	SÚSPK + Obec Holoubkov		
Akce:	HOLOUBKOV - II/605 průtah - 2. etapa		
C. SITUACNÍ VÝKRESY			
Obsah:	Koordinální situační výkres		

Formát	6 A4
Datum	06/2018
Účel	DŮR+DSP
Číslo zakázky	32-14
Měřítko	1:500
Číslo výkresu	C.3
Číslo kopie	