


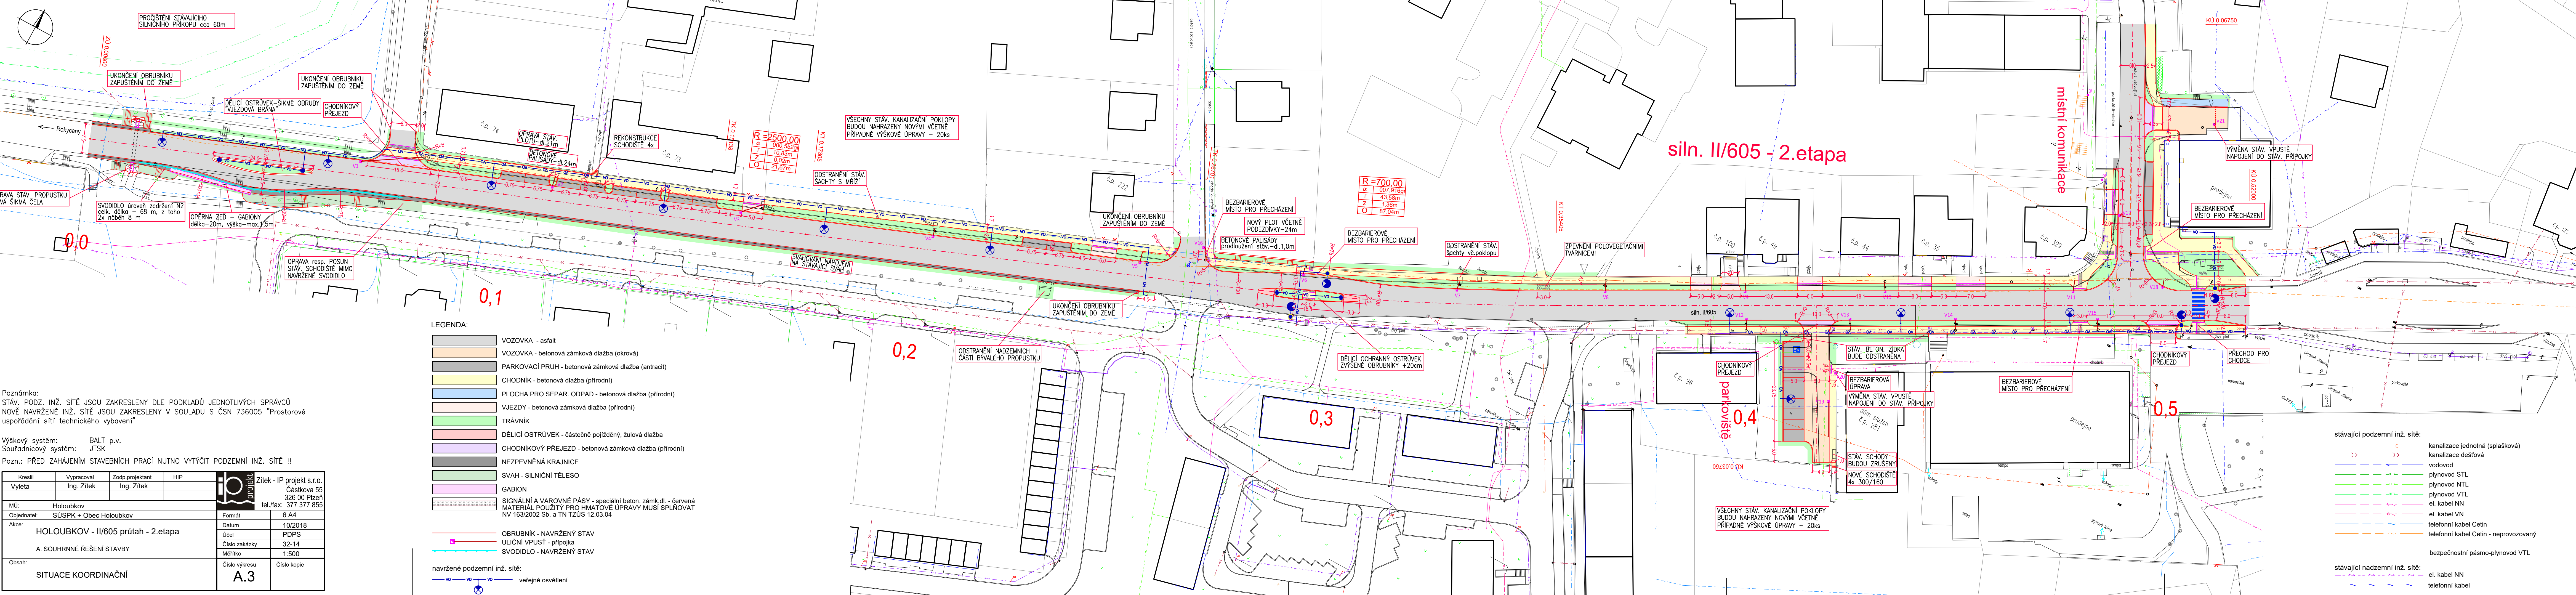

Poznámka:
STAV. PODZ. INŽ. SÍTĚ JSOU ZAKRESLENY DLE PODKLADŮ JEDNOTLIVÝCH SPRÁVCŮ
NOVĚ NAVRŽENÉ INŽ. SÍTĚ JSOU ZAKRESLENY V SOULADU S ČSN 736005 "Prostorové uspořádání sítí technického vybavení"

Výškový systém: BALT p.v.
Souřadnicový systém: JTSK

Pozn.: PŘED ZAHÁJENÍM STAVEBNÍCH PRACÍ NUTNO VYTÝČIT PODZEMNÍ INŽ. SÍTĚ !!

Kreslil	Vypracoval	Zodp.projektant	HIP
Vyleta	Ing. Zítek	Ing. Zítek	
MÚ:	Holoubkov		
Objednatel:	SÚSPK + Obec Holoubkov		
Akce:	HOLOUBKOV - II/605 průtah - 2.etapa		
Obsah:	A. SOUHRNNÉ ŘEŠENÍ STAVBY		
	SITUACE KOORDINAČNÍ		
Zítek - IP projekt s.r.o. Částkova 55 326 00 Pízeň tel./fax: 377 377 855		Formát	6 A4
		Datum	10/2018
		Účel	PDPS
		Číslo zakázky	32-14
		Měřítko	1:500
		Číslo výkresu	Číslo kopie
		A.3	

LEGENDA:

- VOZOVKA - asfalt
- VOZOVKA - betonová zámková dlažba (okrová)
- PARKOVACÍ PRUH - betonová zámková dlažba (antracit)
- CHODNÍK - betonová dlažba (přírodní)
- PLOCHA PRO SEPAR. ODPAD - betonová dlažba (přírodní)
- VJEZDY - betonová zámková dlažba (přírodní)
- TRÁVNÍK
- DĚLIČI OSTRŮVEK - částečně pojízdný, žulová dlažba
- CHODNÍKOVÝ PŘEJEZD - betonová zámková dlažba (přírodní)
- NEZPEVNĚNÁ KRAJNICE
- SVAH - SILNIČNÍ TĚLESO
- GABION
- SIGNÁLNÍ A VAROVNÉ PÁSY - speciální beton, zámek dl. - červená
- MATERIÁL POUŽITÝ PRO HMATOVÉ ÚPRAVY MUSÍ SPLŇOVAT NV 163/2002 Sb. a TN TZUS 12.03.04

- OBRUBNÍK - NAVRŽENÝ STAV
- ULIČNÍ VPUST - přípojka
- SVODIDLO - NAVRŽENÝ STAV

- navržené podzemní inž. sítě:
- vo vo vo veřejné osvětlení

- stávající podzemní inž. sítě:
- kanalizace jednotná (splašková)
 - kanalizace dešťová
 - vodovod
 - plynovod STL
 - plynovod NTL
 - plynovod VTL
 - el. kabel NN
 - el. kabel VN
 - telefonní kabel Cetin
 - telefonní kabel Cetin - neprovodovaný
 - bezpečnostní pásmo-plynovod VTL
- stávající nadzemní inž. sítě:
- el. kabel NN
 - telefonní kabel